




PLANTA BAIXA
ESCALA 1:20

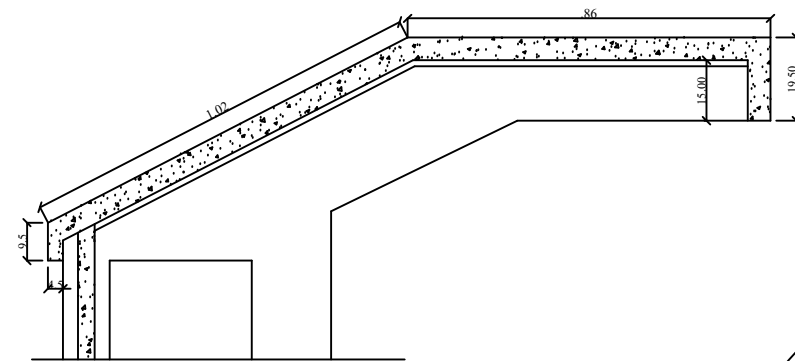


DETALHE LAJE COBERTURA
ESCALA 1:10

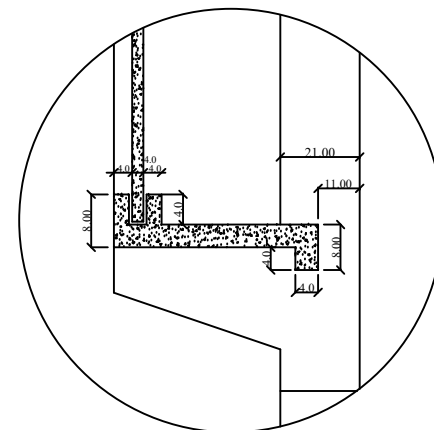


DETALHE BANCO
ESCALA 1:10

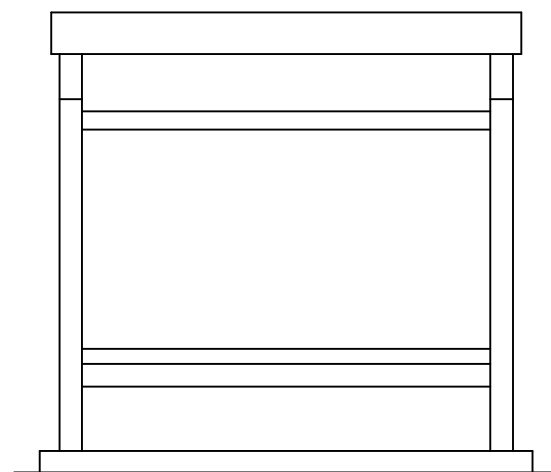

FACHADA
ESCALA ---- 1:20

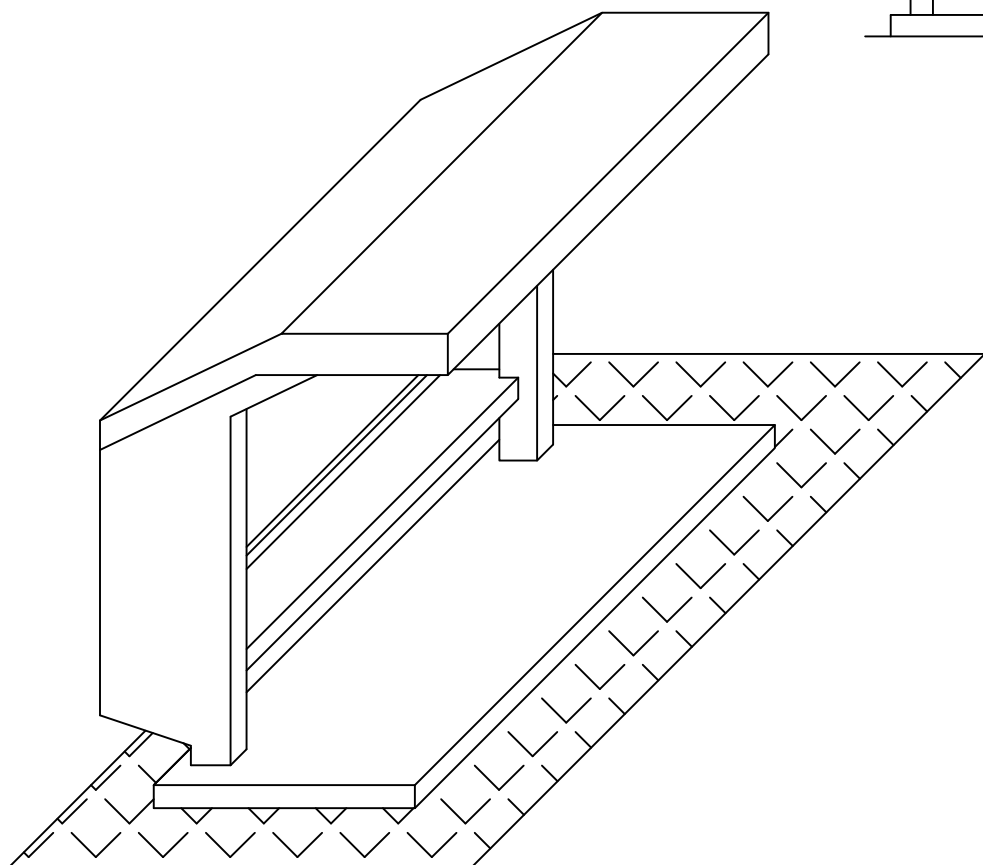

PERSPECTIVA
ESCALA 1:20

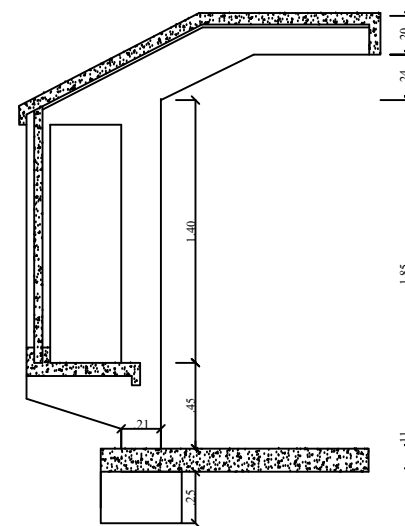

CORTE
ESCALA - 1:20