



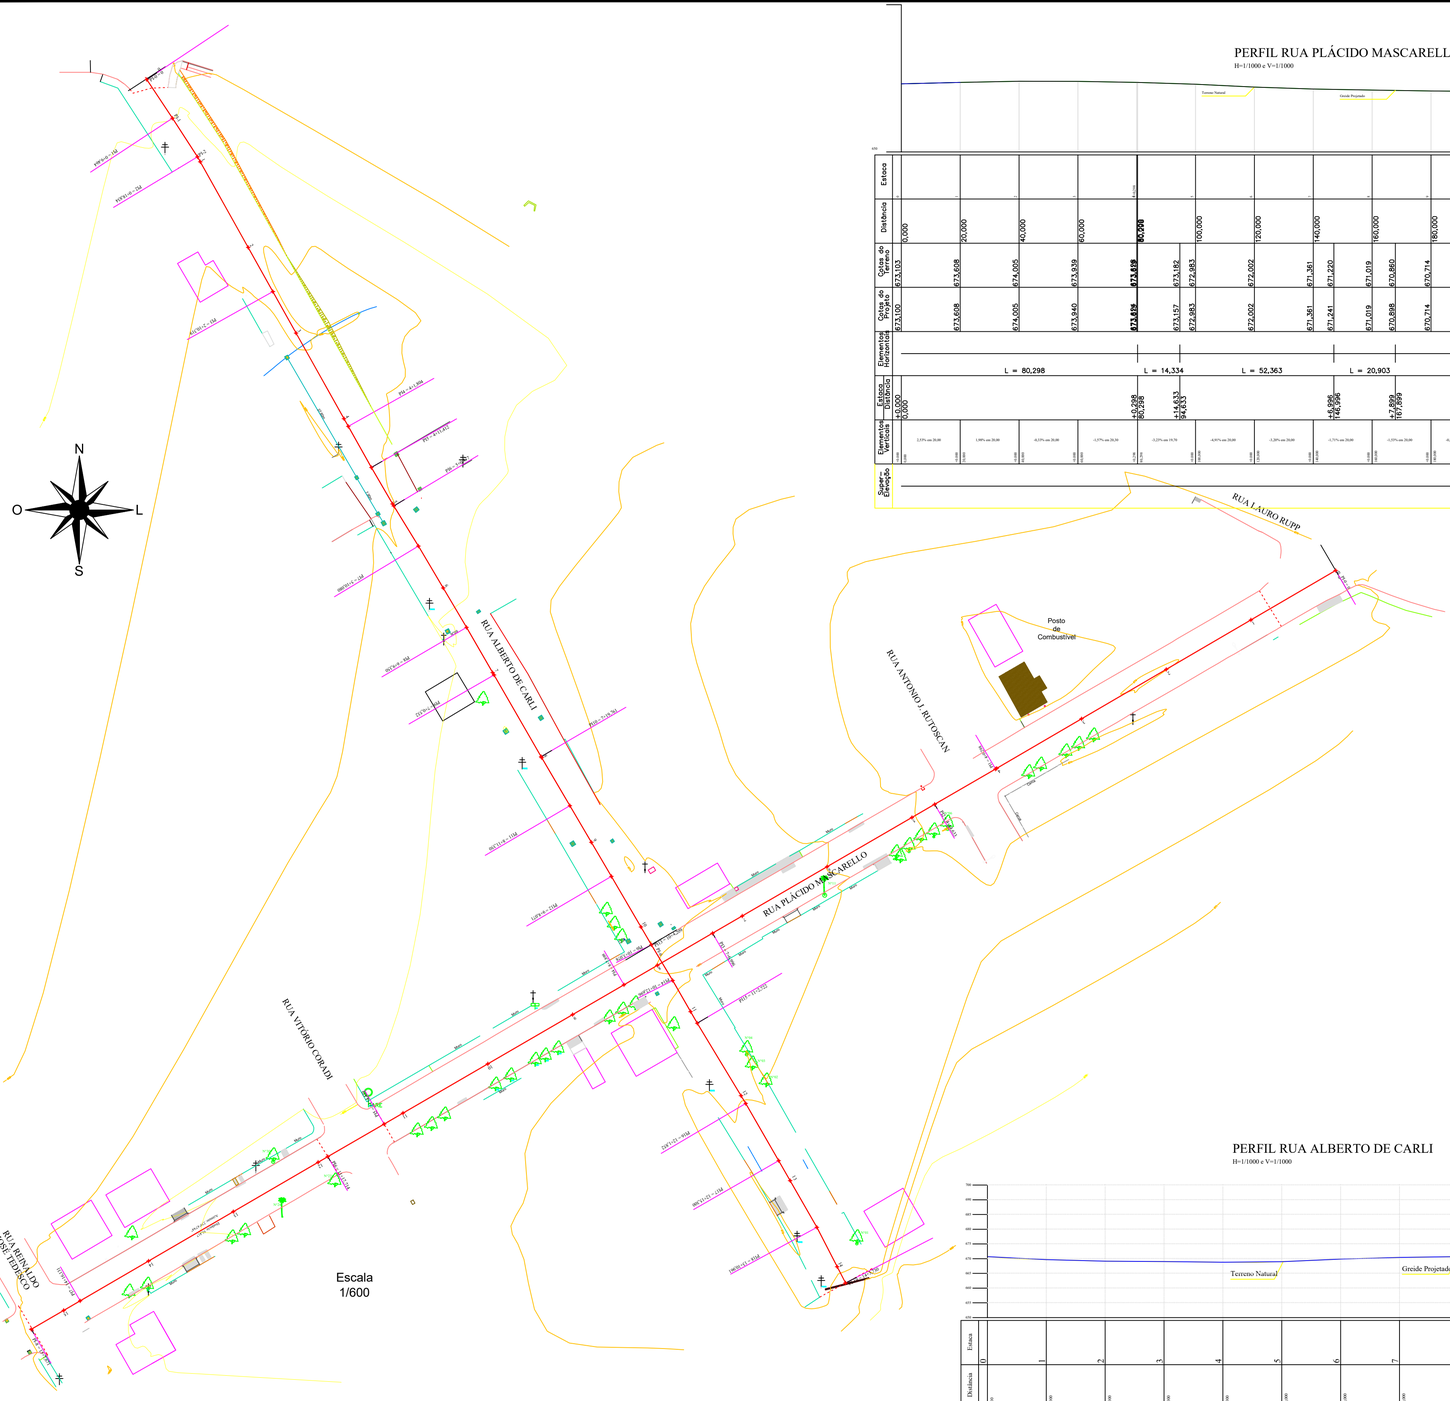

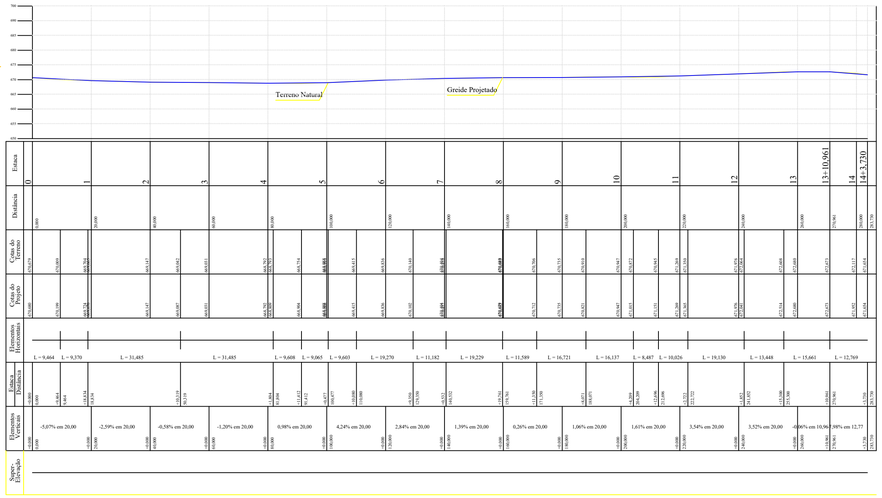

CANALETA
CANTEIRO
CARREMÃO
CERCA
CERCA TELA
CERCA VIVA
CASA DE MADEIRA
TUB. E.T.E.
TUB. INCENDIO
BOCA DE LOBO COM GRELHA
ESCADA
HIDRANTE
BARRANCO
CAIXA FIBRA
ACESSO BORDO
EDIFICAÇÃO
MEIO FIO
PORTÃO
LIMITE DE VEGETAÇÃO
VALA
MURO
EIXO RODOVIA
METAL
POSTE PADRÃO
POSTE ELETRICIDADE
POSTE ILUMINAÇÃO
MARCO DE DIVISA
TELEFONE PÚBLICO
RIO
DEFINIÇÃO RUA
COBERTURA
DIVISA
CALÇADA
LIMITE CALÇAMENTO
LAGOAS
ESCRITURA
ARVORE
BOCA DE LOBO CONCRETO
CASA DE ALVENARIA
CASA DE MADEIRA
CASA MISTA

AMAUC
ASSOCIAÇÃO DOS MUNICÍPIOS DO ALTO URUGUAI CATARINENSE
Rua Marechal Deodoro, N°772 Ed. Mirage Office 12° andar. Centro - Concórdia – Sc
Cep:89700-000
Fone (049) 3482-3513 FAX: (049) 3442-0722 www.amauc.org.br



Rua Marechal Deodoro, N°772 Ed. Mirage Office 12° Andar, Centro - Concórdia - Sc Fone:(49) 3482-3500 www.amauc.org.br

PROJETO:
PROJETO DE PAVIMENTAÇÃO ASFÁLTICA C.B.U.Q.

OBRA:
PROJETO DE PAVIMENTAÇÃO ASFÁLTICA C.B.U.Q.

LOCAL:
RUA PLÁCIDO MASCARELLO E ALBERTO DE CARLI, JABORÁ/ SC

CONTEÚDO:
PLANTA DE LOCALIZAÇÃO,
PLANTA TOPOGRAFICA
PERFIL

Documento assinado digitalmente
gov.br
JOSE GUTTEMBERG REZENDE DE JESUS
Data: 20/06/2025 09:09:53-0300
Verifique em https://validar.iti.gov.br

José Guttemberg Rezende de Jesus
- ENG. CIVIL
CREA SC 074131-6

CNPJ:82.939.463/0001-88
PREFEITO (A) MUNICIPAL

TOPOGRAFO: Nilson
DATA: Abril de 2025
ESCALA: INDICADAS
DESENHO: GUTTEMBERG
PRANCHA: PAV. 01/05