

SEÇÕES RUA PLÁCIDO MASCARELLO

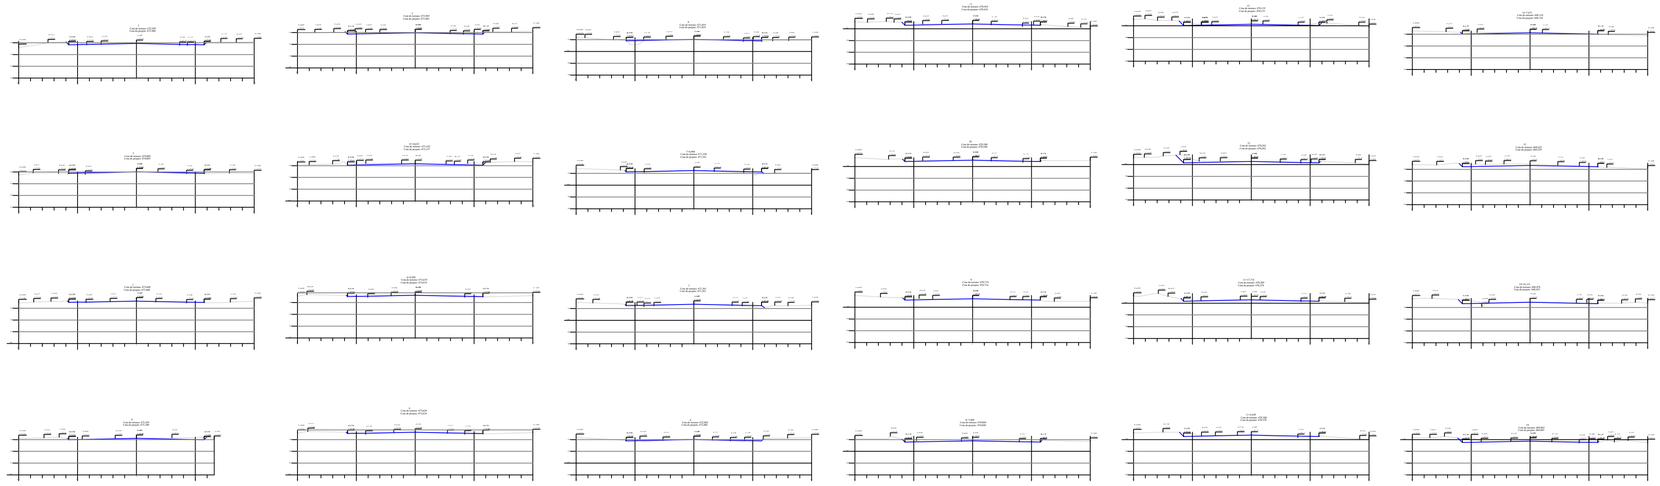


Escala 1/250

SEÇÕES RUA ALBERTO DE CARLI

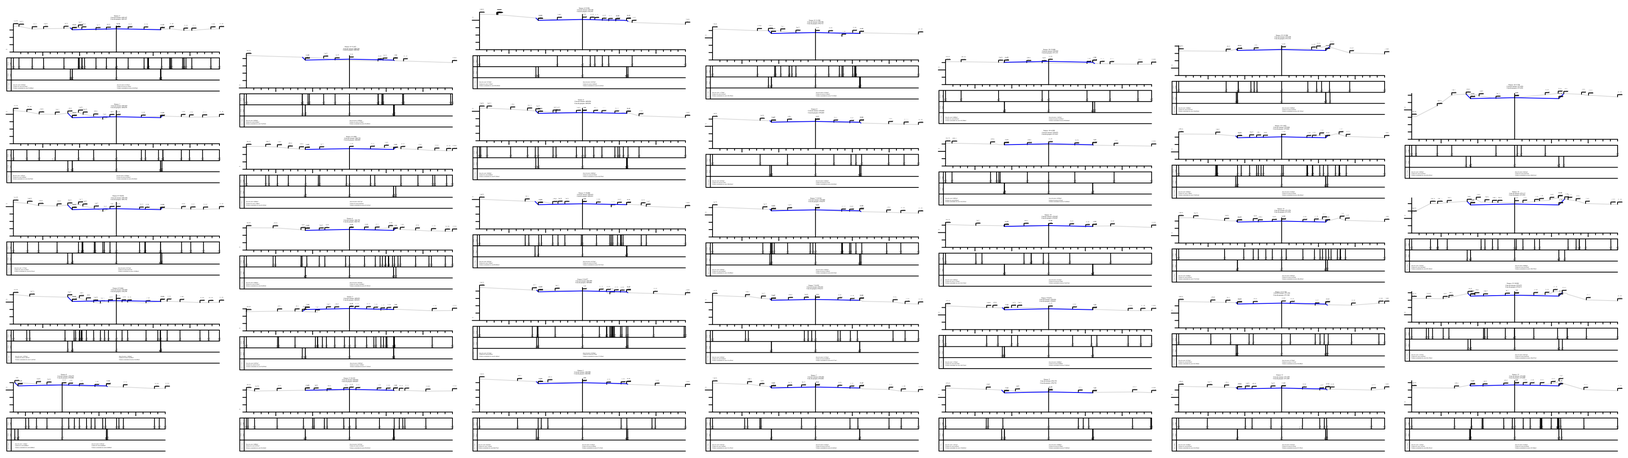

Escala 1/400

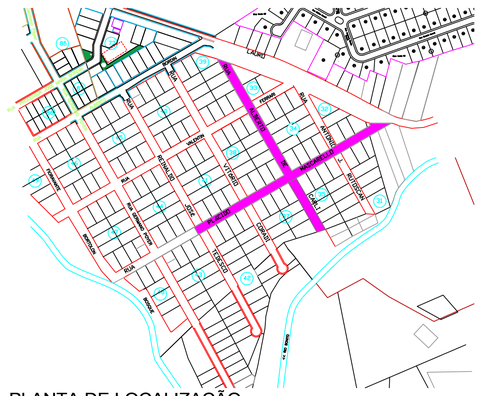
LAURO
RUA
RUA PLÁCIDO MASCARELLO
RUA ALBERTO DE CARLI
RUA
RUA
RUA