


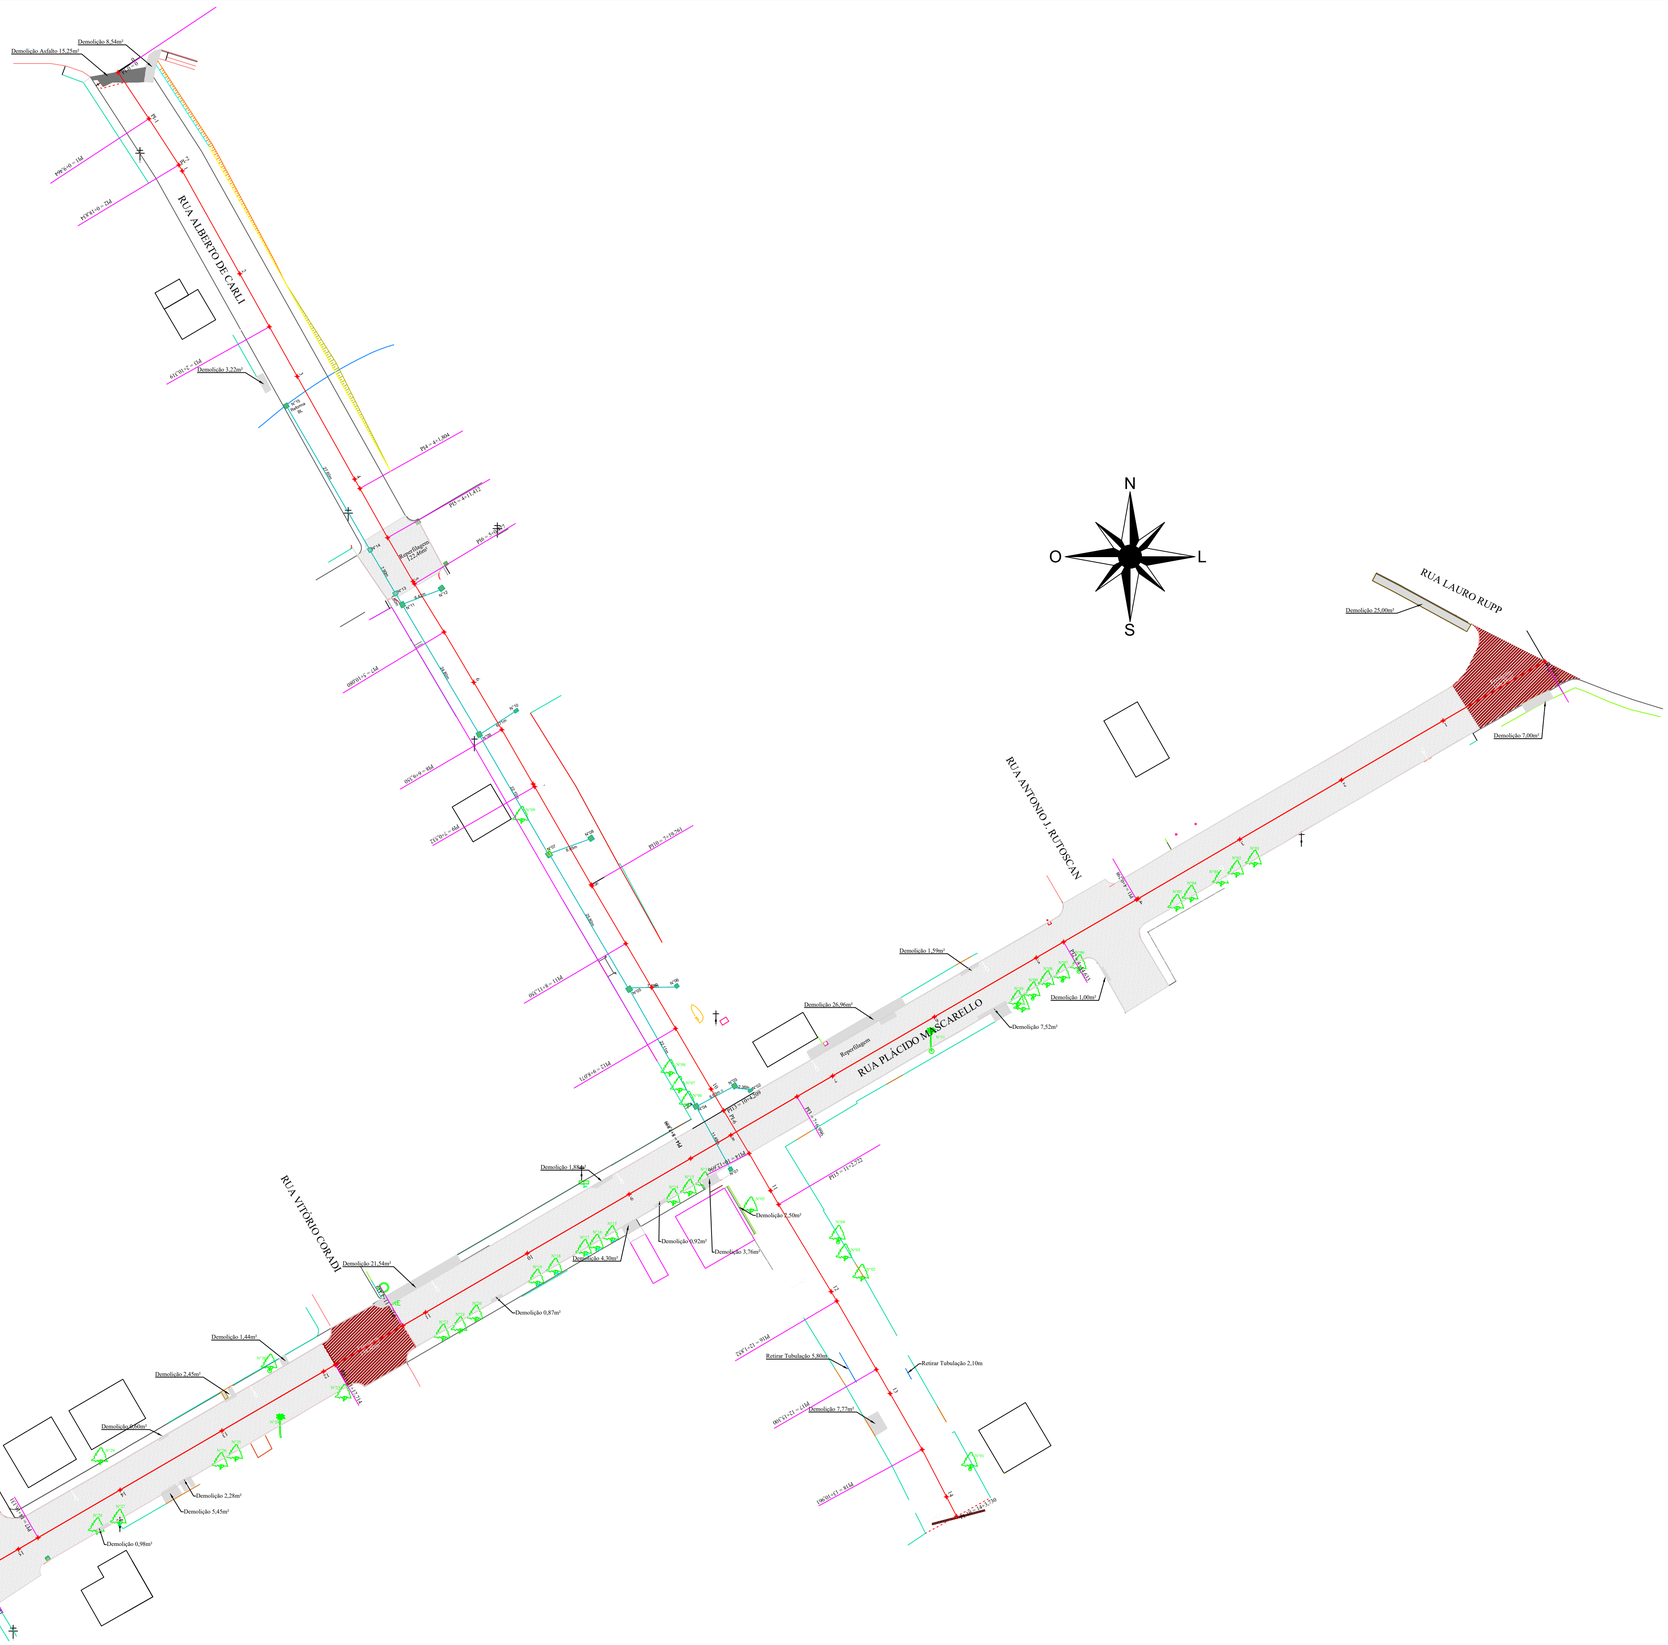

PLANTA DE LOCALIZAÇÃO
ESCALA: RELATIVA

ASSOCIAÇÃO DOS MUNICÍPIOS DO ALTO URUGUAI CATARINENSE

Rua Marechal Deodoro, N°772 Ed. Mirage Office 12°andar. Centro - Concórdia - Sc Cep:89700-005 Fone (049) 3482-3513 FAX: (049) 3442-2722 www.amauc.org.br

MUNICÍPIO DE JABORÁ

Rua Marechal Deodoro, N°772 Ed. Mirage Office 12° Andar, Centro - Concórdia - Sc Fone:(49) 3482-3500 www.amauc.org.br

PROJETO:

PROJETO DE PAVIMENTAÇÃO ASFÁLTICA C.B.U.Q.

OBRA:

PROJETO DE PAVIMENTAÇÃO ASFÁLTICA C.B.U.Q.

LOCAL:

RUA PLÁCIDO MASCARELLO E ALBERTO DE CARLI, JABORÁ/ SC

CONTEÚDO:

PLANTA DE LOCALIZAÇÃO,
PLANTA DE DEMOLIÇÃO

gov.br Documento assinado digitalmente
JOSE GUTTEMBERG REZENDE DE JESUS
Data: 20/06/2025 10:27:54-0300
Verifique em https://validar.iti.gov.br

José Guttemberg Rezende de Jesus
- ENG. CIVIL
CREA SC 074131-6

CNPJ:82.939.463/0001-88
PREFEITO (A) MUNICIPAL

TOPOGRAFO: Nilson

DATA: Abril 2025

ESCALA: 1/500

DESENHO: GUTTEMBERG

PRANCHA: PAV. 05/05