



VISTA FRONTAL - ENTRADA DO CENTRO DE EVENTOS
ESC - 1:50

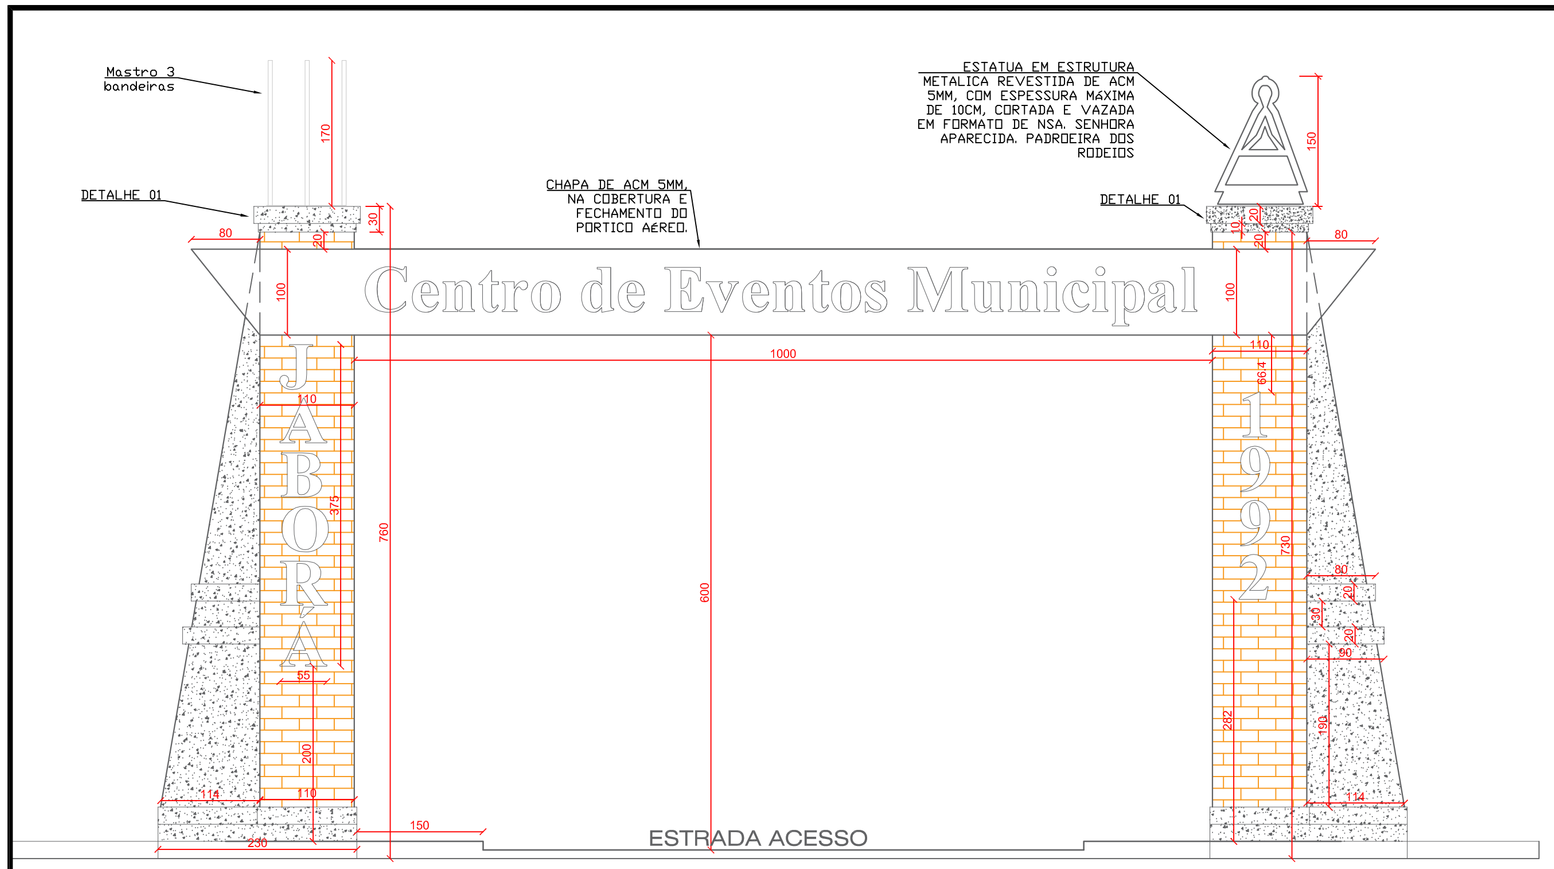

VISTA FUNDOS - SAÍDA DO CENTRO DE EVENTOS
ESC - 1:50

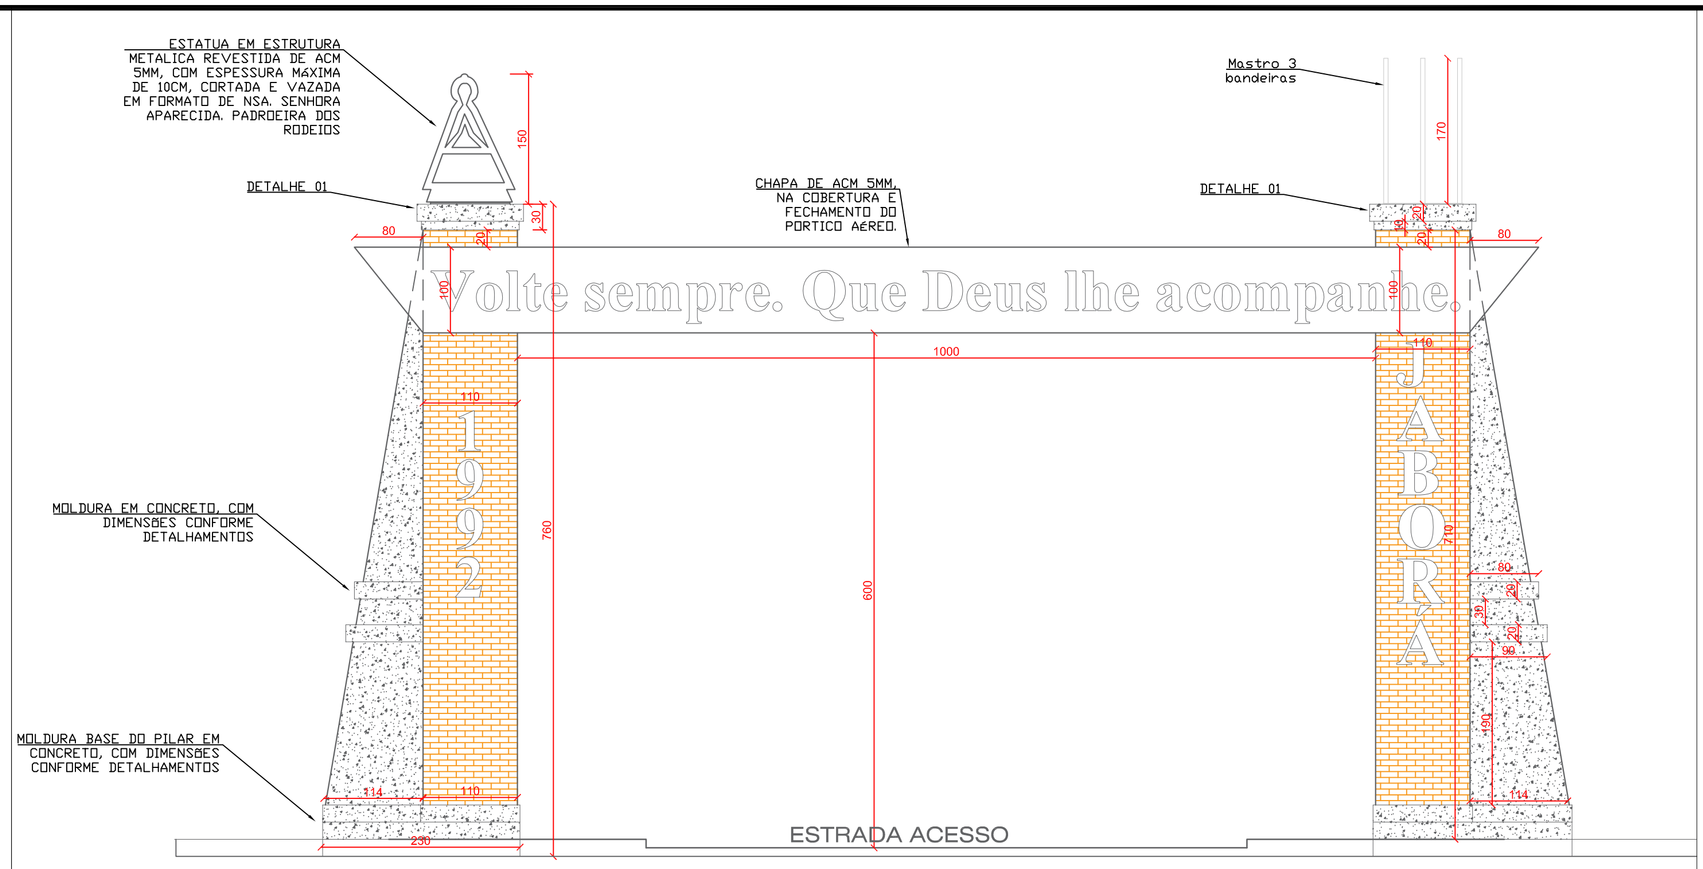

3D - ACESSO CENTRO DE EVENTOS



3D - SAÍDA CENTRO DE EVENTOS




3D - ACESSO CENTRO DE EVENTOS / LUZES



3D - ACESSO CENTRO DE EVENTOS / LUZES



3D - TRELIÇA METALICA FIXADA ENTRE PILARES

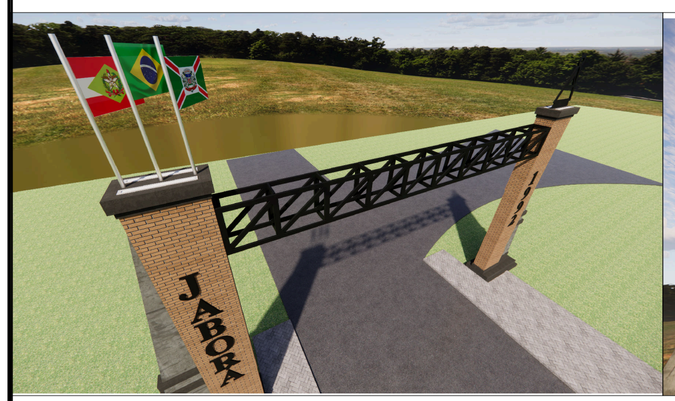


3D - TRELIÇA METALICA FIXADA ENTRE PILARES




3D - TRELIÇA METALICA FIXADA ENTRE PILARES




3D - ILUMINAÇÃO DO PORTICO

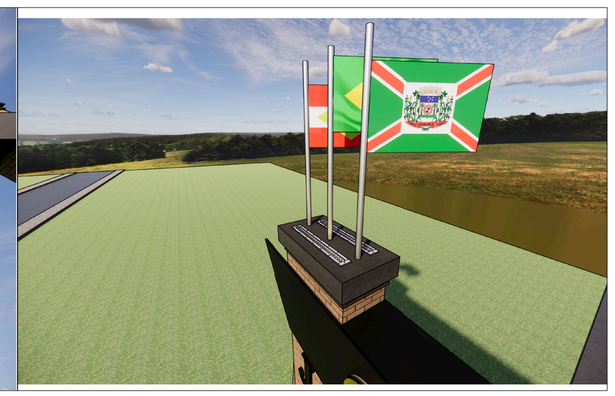

3D - ILUMINAÇÃO DO BANDEIRAS

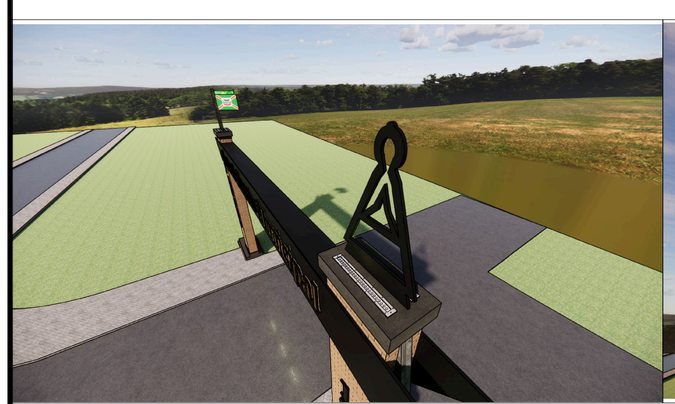

3D - ILUMINAÇÃO SIMBOLO N.S.A

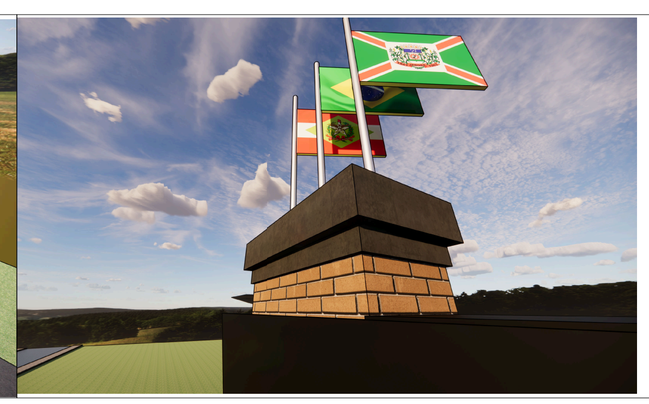

3D - DETALHE TOPO PILARES



3D - DETALHE BASE PILARES



3D - DETALHE BASE PILARES

ESPAÇO RESERVADO PARA CARIMBOS DO MUNICÍPIO

MG ENGENHARIA E CONSTRUÇÕES
matheus.grezel@hotmail.com 49 99808 0977

ÁREAS
Projeto do pórtico não tem uma metragem específica, pois trata-se de uma estrutura em concreto armado e metalica. Será mensurado por unidade de portal.

LOCALIZAÇÃO
Portico será edificado no acesso do Centro de Eventos Municipal, no Município de Jaborá-SC.

TIPO DE CONSTRUÇÃO
CONSTRUÇÃO - PORTICO TURISTICO MUNICIPIO DE JABORÁ-SC
CONSTRUÇÃO EM CONCRETO ARMADO E ESTRUTURA METALICA EM BALANÇO

PRANCHA
1 - 4

PROJETO ARQ
PLANTA BAIXA, DETALHES E LEGENDAS

RESPONSÁVEL TÉCNICO
Projeto e Execução
MATHEUS GREZEL:07368773988
Assinado de forma digital por MATHEUS GREZEL:07368773988 Dados: 2025.10.31 07:51:19 -03'00'
MG ENGENHARIA E CONSTRUÇÕES LTDA
CREA/SC 192253-7

PROPRIETÁRIO
MUNICIPIO DE JABORÁ
CNPJ: 82.939.463/0001-88

DATA
28/09/2025

ESCALA
Indicada