



DETALHE 01 - TOPO DOS PILARES

ESC - 1:50

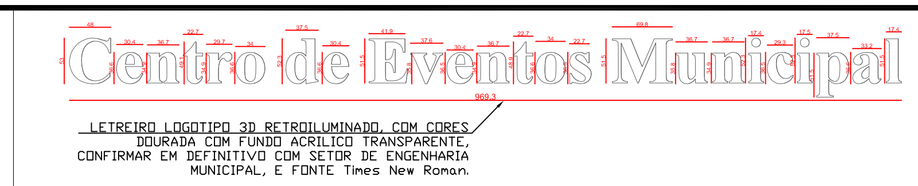


LETREIRO FRONTAL - ENTRADA

ESC - 1:50

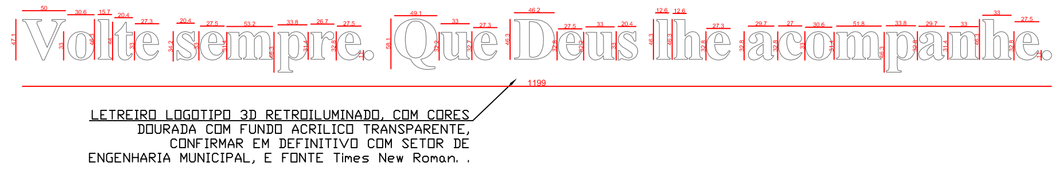


LETREIRO FUNDOS - SAÍDA

ESC - 1:50

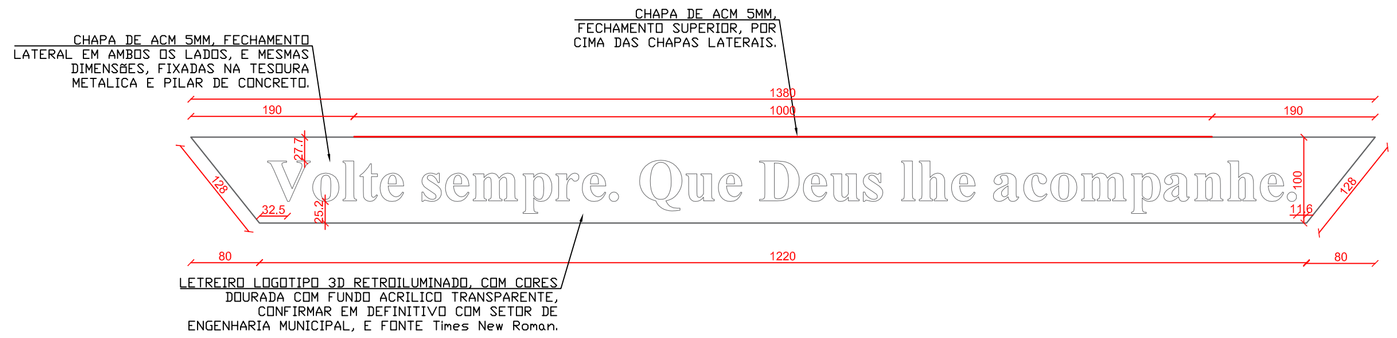


VISTA FUNDOS DA CHAPA ACM FRONTAL

ESC - 1:50

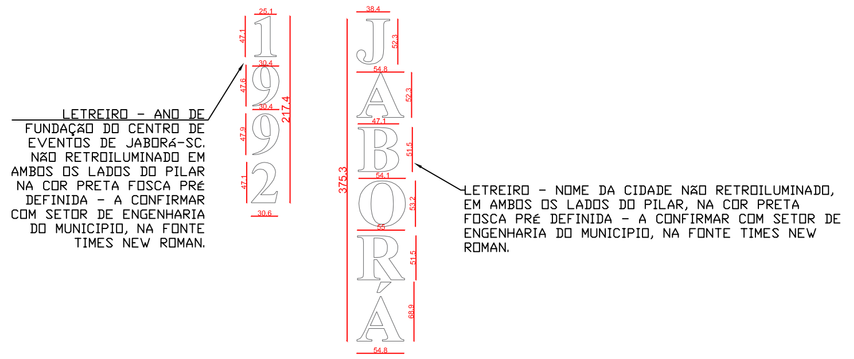


LETREIRO PILARES - ENTRADA E SAÍDA

ESC - 1:50

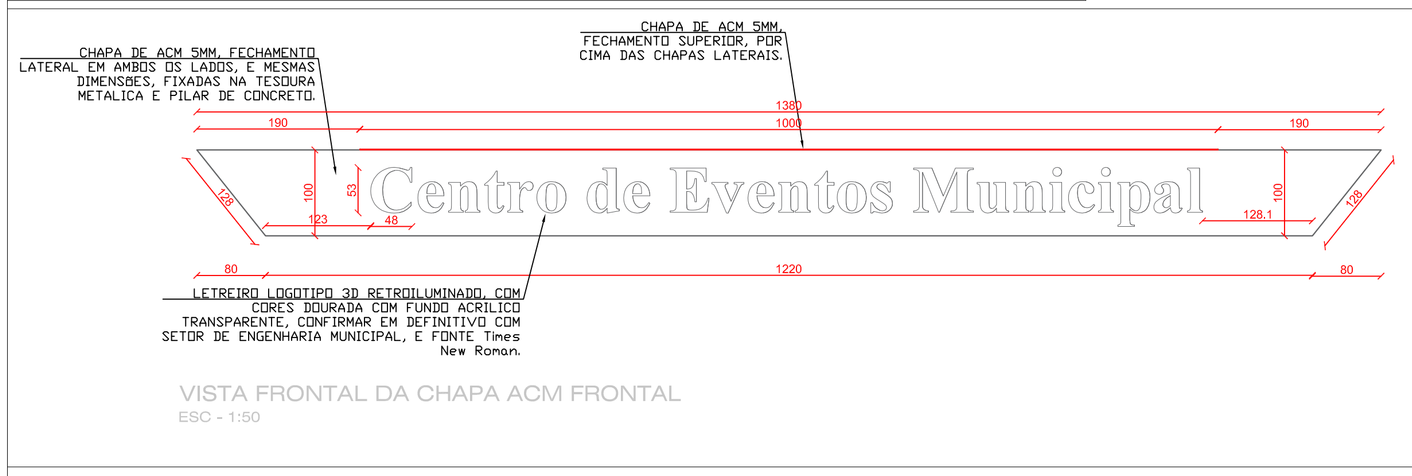


VISTA FRONTAL DA CHAPA ACM FRONTAL

ESC - 1:50

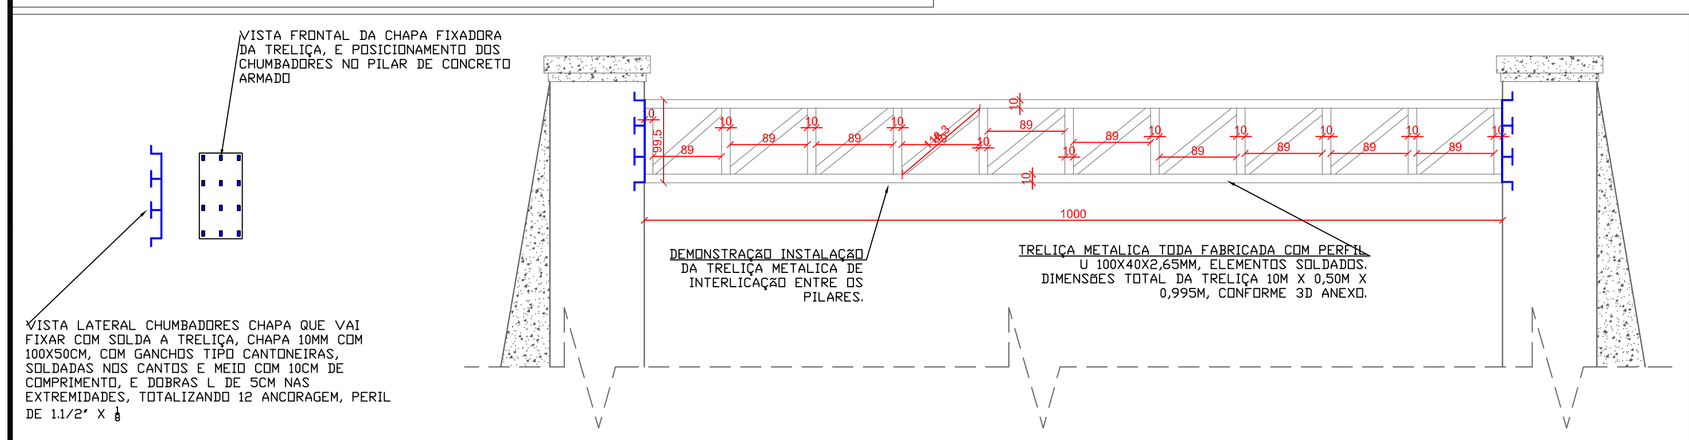


VISTA FRONTAL INTERLIGAÇÃO DAS TRELIÇAS COM PILARES DE CONCRETO

ESC - 1:50

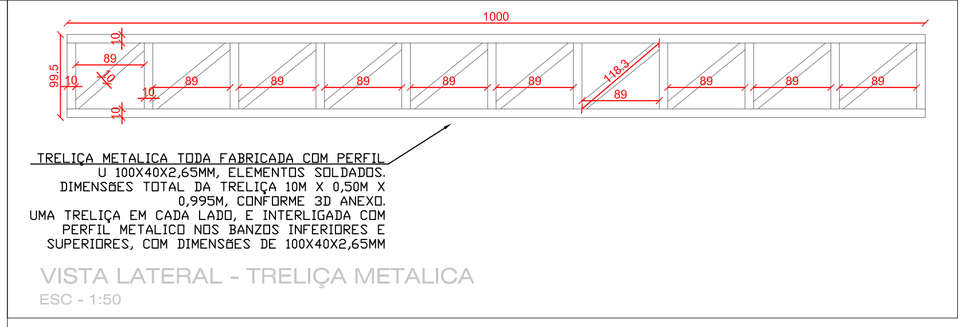


VISTA LATERAL - TRELIÇA METALICA

ESC - 1:50

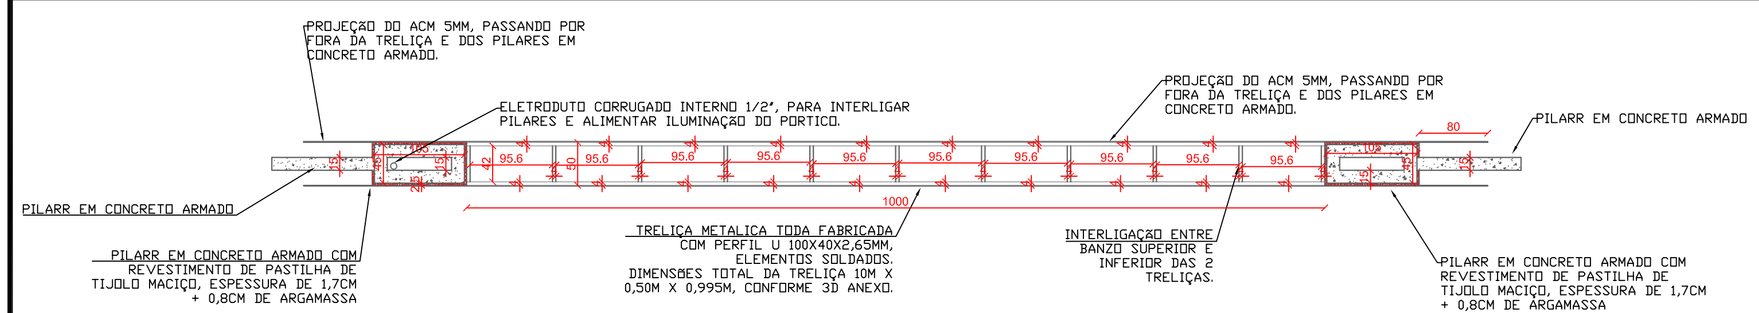

VISTA DE TOPO - TRELIÇAS METALICAS E INTERLIGAÇÃO ENTRE BANZOS

ESC - 1:50

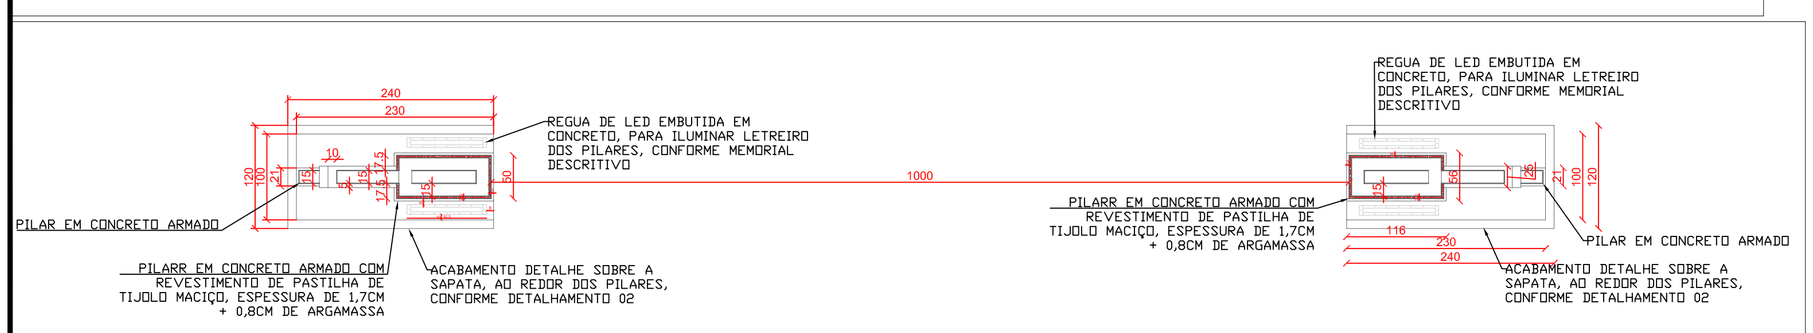

ESPAÇO RESERVADO PARA CARIMBOS DO MUNICÍPIO

MG ENGENHARIA E CONSTRUÇÕES

matheus.grezel@hotmail.com 49 99808 0977

ÁREAS

Projeto do pórtico não tem uma metragem específica, pois trata-se de uma estrutura em concreto armado e metalica. Será mensurado por unidade de portal.

LOCALIZAÇÃO

Portico será edificado no acesso do Centro de Eventos Municipal, no Município de Jaborá-SC.

TIPO DE CONSTRUÇÃO

CONSTRUÇÃO - PORTICO TURISTICO MUNICIPIO DE JABORÁ-SC

CONSTRUÇÃO EM CONCRETO ARMADO E ESTRUTURA METALICA EM BALANÇO

PRANCHA

3 - 4

PROJETO ESTRUTURAL

PLANTA BAIXA, DETALHES E LEGENDAS ESTRUTURA METALICA

RESPONSÁVEL TÉCNICO

Projeto e Execução

MATHEUS GREZEL:07368773988 Assinado de forma digital por MATHEUS GREZEL:07368773988 Dados: 2025.10.31 07:45:38 -03'00'

MG ENGENHARIA E CONSTRUÇÕES LTDA

CREA/SC 192253-7

PROPRIETÁRIO

MUNICIPIO DE JABORÁ

CNPJ: 82.939.463/0001-88

DATA

28/09/2025

ESCALA

Indicada