
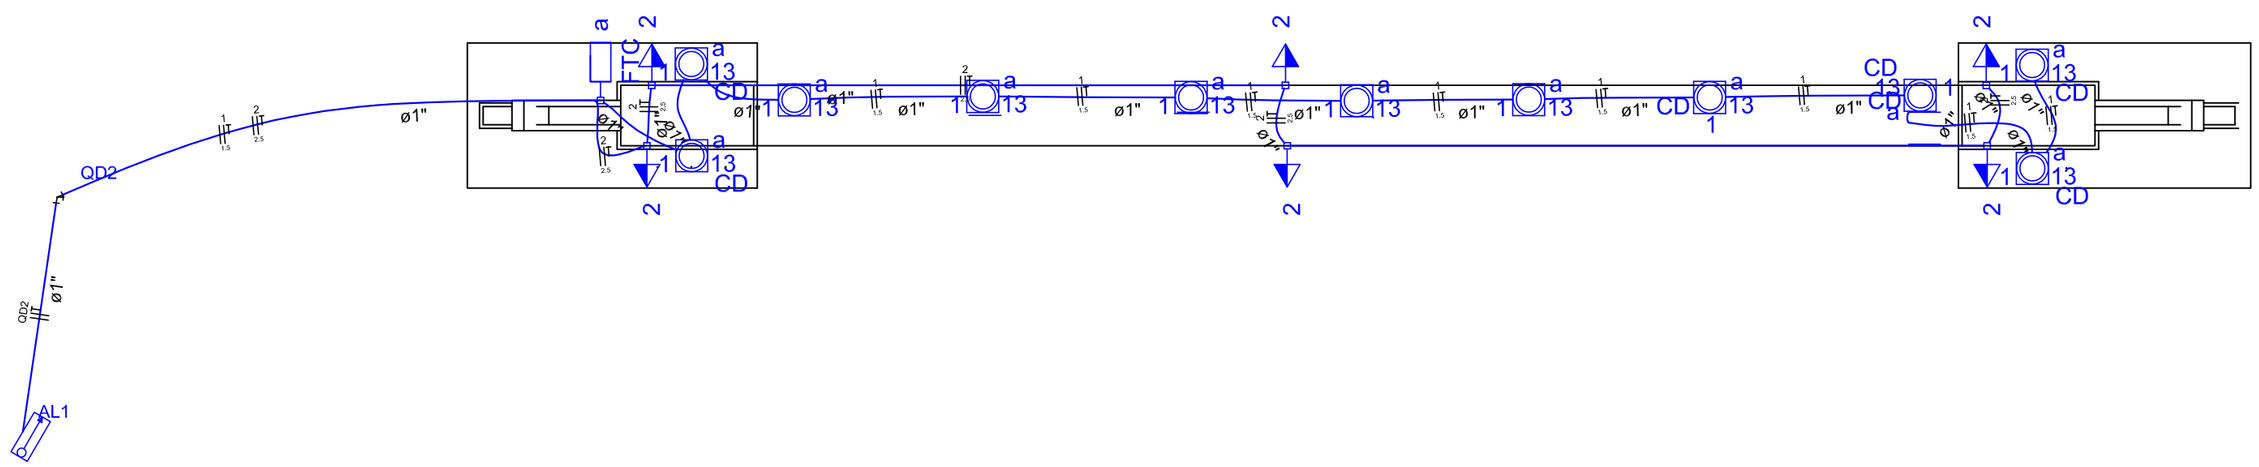


Quadro de Cargas (QD2)

Circuito	Descrição	Esquema	Método de inst.	V (V)	Iluminação (W)	Tomadas (W)	Pot. total. (VA)	Pot. total. (W)	Fases	Pot. - R (W)	Pot. - S (W)	Pot. - T (W)	FCT	FCA	In' (A)	Seção (mm2)	Ic (A)	Disj (A)
1	Luminárias	F+F	B1	220 V	11	100	344	234	R+S	117	117		1.00	1.00	0.0	1.5	17.5	16.0
	a				11		344	234	R+S	117	117			1.00	0.0	1	14.0	
2	Pontos para letreiros	F+F+T	B1	220 V		6	667	600	R+S	300	300		1.00	1.00	3.0	2.5	24.0	16.0
TOTAL					18	6	1011	834	R+S	417	417	0						

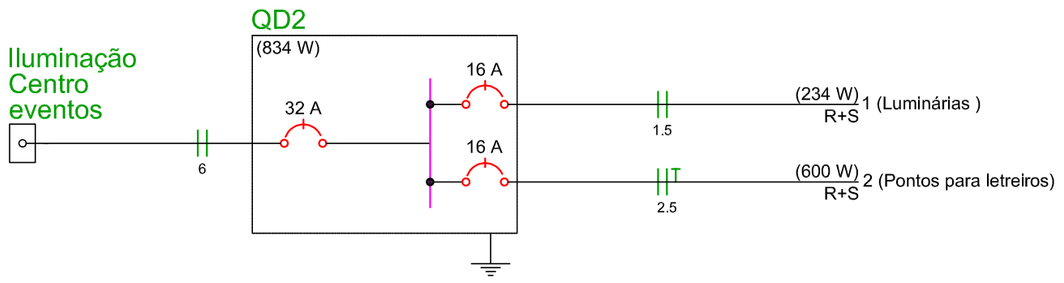

ESPAÇO RESERVADO PARA CARIMBOS DO MUNICÍPIO

MG ENGENHARIA E CONSTRUÇÕES
matheus.grezel@hotmail.com 49 99808 0977

ÁREAS

Projeto do pórtico não tem uma metragem especifica, pois trata-se de uma estrutura em concreto armado e metalica. Será mensurado por unidade de portal.

LOCALIZAÇÃO

Portico será edificado no acesso do Centro de Eventos Municipal, no Municipio de Jaborá-SC.

TIPO DE CONSTRUÇÃO

CONSTRUÇÃO - PORTICO TURISTICO MUNICIPIO DE JABORÁ-SC

CONSTRUÇÃO EM CONCRETO ARMADO E ESTRUTURA METALICA EM BALANÇO

PRANCHA

4 - 4

PROJETO ELETRICO

PLANTA BAIXA, DETALHES E LEGENDAS PROJETO ELÉTRICO

RESPONSÁVEL TÉCNICO

Projeto e Execução

MATHEUS GREZEL:07368773988

Assinado de forma digital por MATHEUS GREZEL:07368773988
Dados: 2025.10.31 07:50:38 -03'00'

MG ENGENHARIA E CONSTRUÇÕES LTDA
CREA/SC 192253-7

PROPRIETÁRIO

MUNICIPIO DE JABORÁ
CNPJ: 82.939.463/0001-88

DATA

28/09/2025

ESCALA

Indicada