
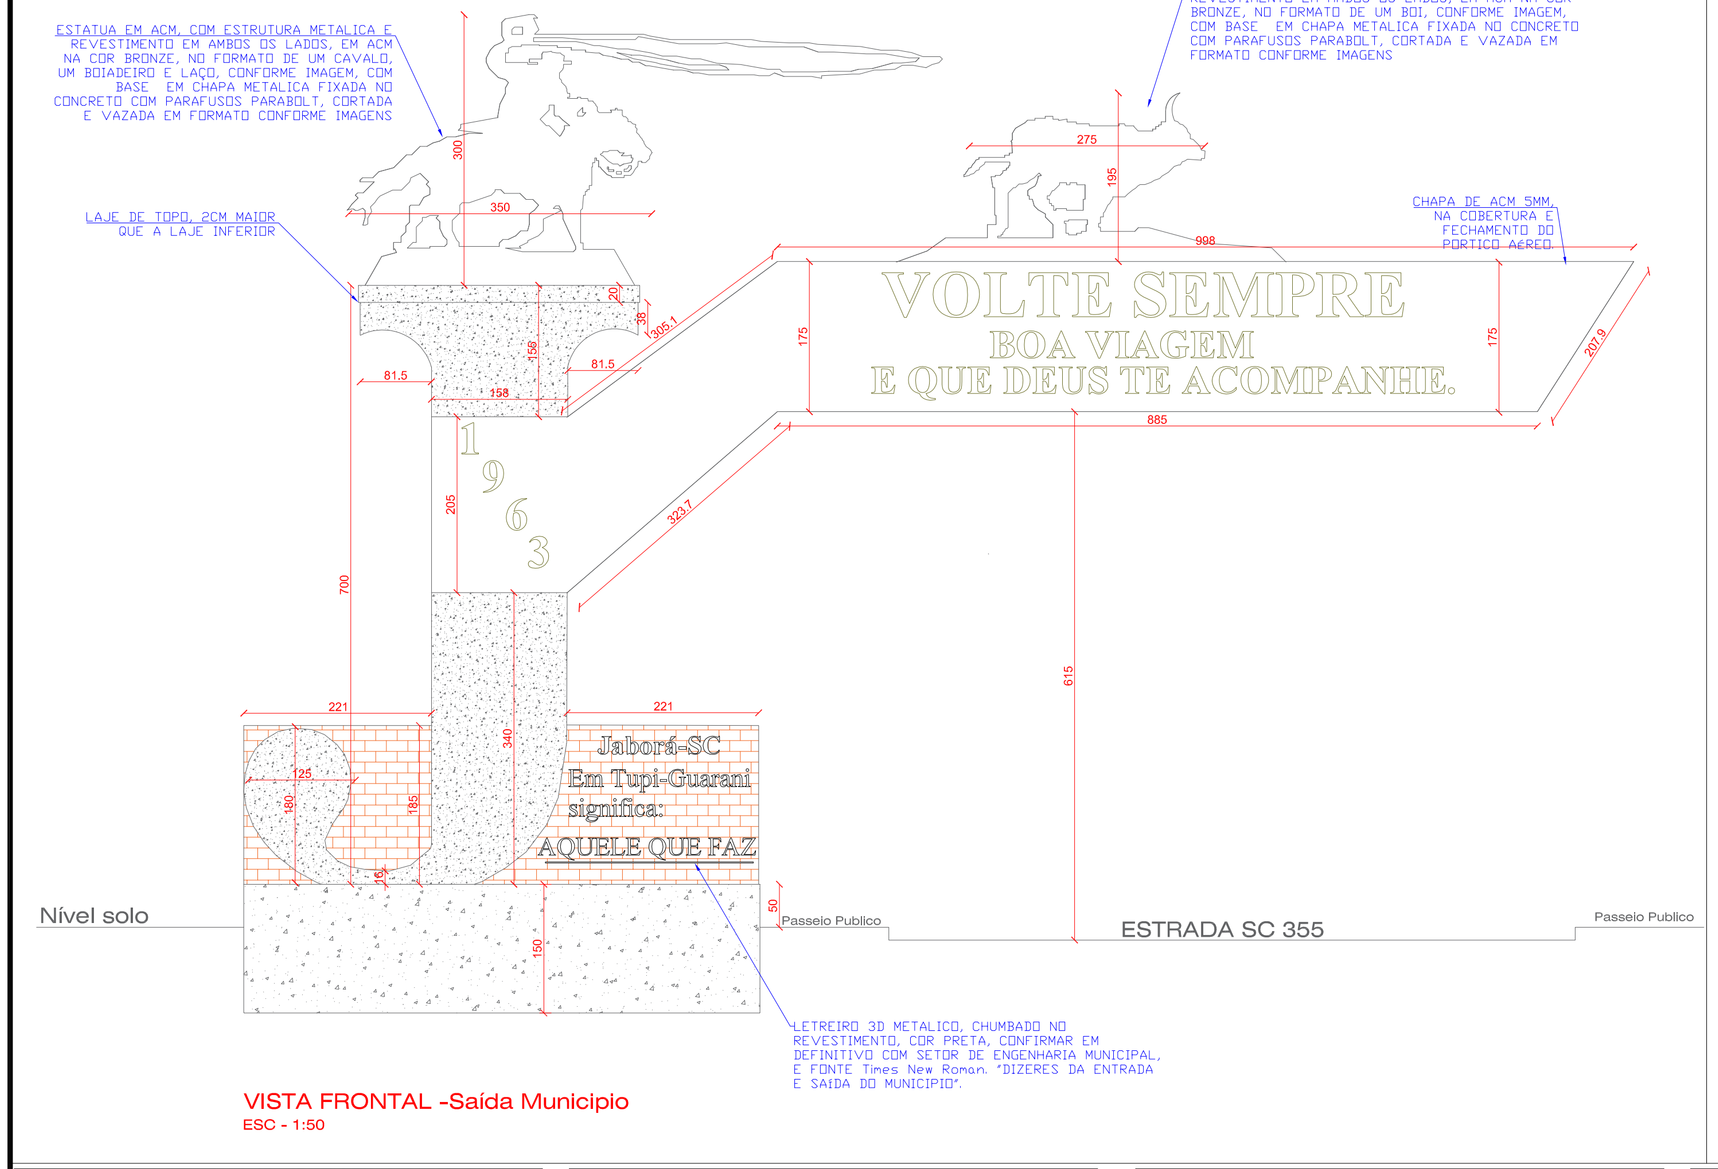


VISTA FRONTAL -Saída Municipio

ESC - 1:50

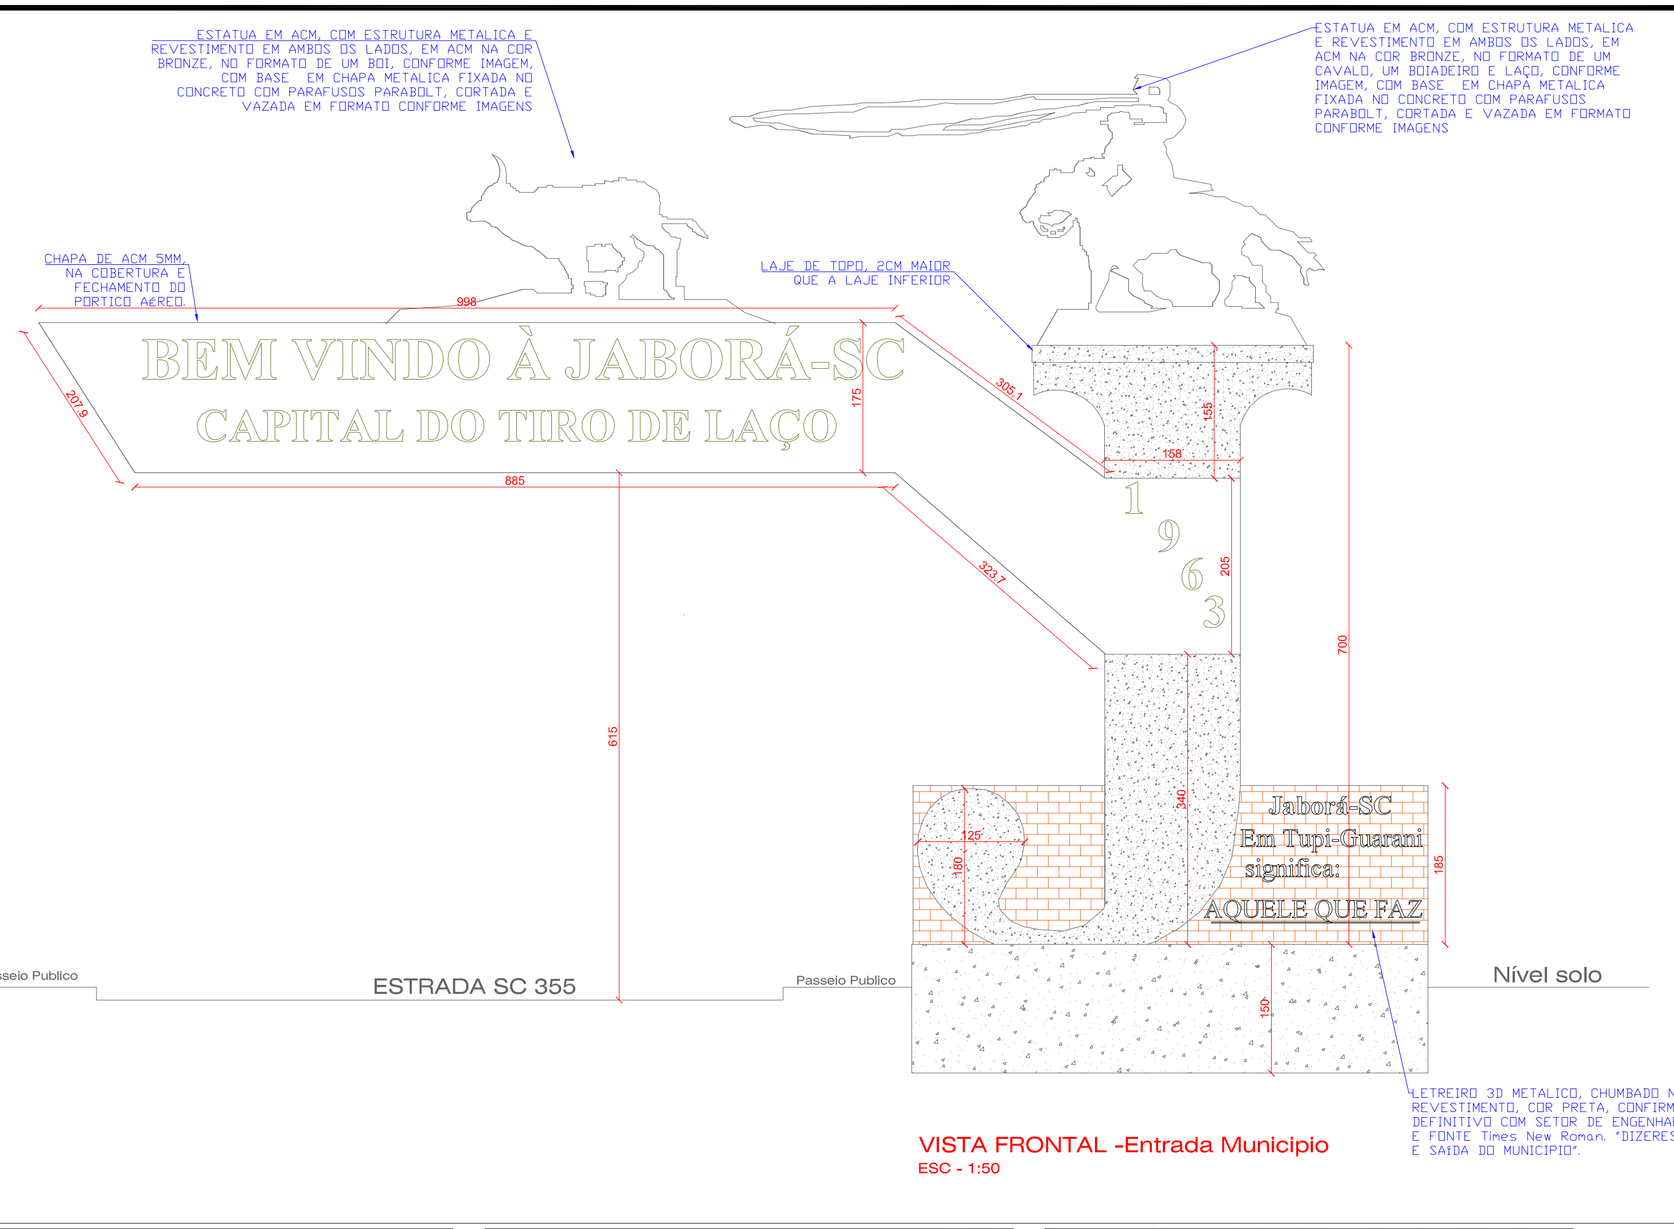

VISTA FRONTAL -Entrada Municipio

ESC - 1:50




3D - IMAGEM ILUSTRATIVA



3D - IMAGEM ILUSTRATIVA



3D - IMAGEM ILUSTRATIVA

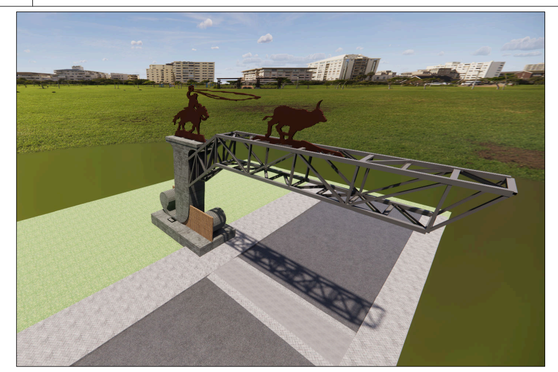

3D - IMAGEM ILUSTRATIVA



3D - IMAGEM ILUSTRATIVA



3D - IMAGEM ILUSTRATIVA



3D - IMAGEM ILUSTRATIVA



3D - IMAGEM ILUSTRATIVA



3D - IMAGEM ILUSTRATIVA




3D - IMAGEM ILUSTRATIVA



3D - IMAGEM ILUSTRATIVA



3D - IMAGEM ILUSTRATIVA

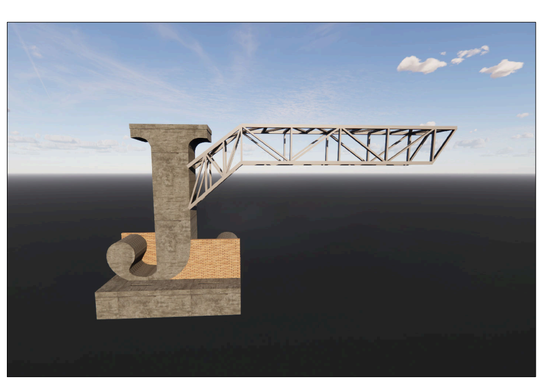

3D - IMAGEM ILUSTRATIVA



3D - IMAGEM ILUSTRATIVA

LOCALIZAÇÃO PORTICO

ESPAÇO RESERVADO PARA CARIMBOS DO MUNICÍPIO

MG ENGENHARIA E CONSTRUÇÕES

matheus.grezel@hotmail.com 49 99808 0977

ÁREAS

Projeto do pórtico não tem uma metragem específica, pois trata-se de uma estrutura em concreto armado, e metalico em balanço sobre a rodovia. Será mensurado por unidade de portal.

LOCALIZAÇÃO

Portico será edificado na entrada do Município de Jaborá-SC, anexo ao centro de eventos municipal, na mesma localização do portico antigo

TIPO DE CONSTRUÇÃO

CONSTRUÇÃO - PORTICO TURISTICO MUNICIPIO DE JABORÁ-SC

CONSTRUÇÃO EM CONCRETO ARMADO E ESTRUTURA METALICA EM BALANÇO

PRANCHA: 1 - 4

PROJETO ARQ

PLANTA BAIXA, DETALHES E LEGENDAS

RESPONSÁVEL TÉCNICO

Projeto e Execução

MATHEUS GREZEL:07368773988 — Assinado de forma digital por MATHEUS GREZEL:07368773988 Dados: 2025.10.31 08:08:03 -03'00'

MG ENGENHARIA E CONSTRUÇÕES LTDA

CREA/SC 192253-7

PROPRIETÁRIO

MUNICIPIO DE JABORÁ

CNPJ: 82.939.463/0001-88

DATA: 27/10/2025

ESCALA: Indicada