
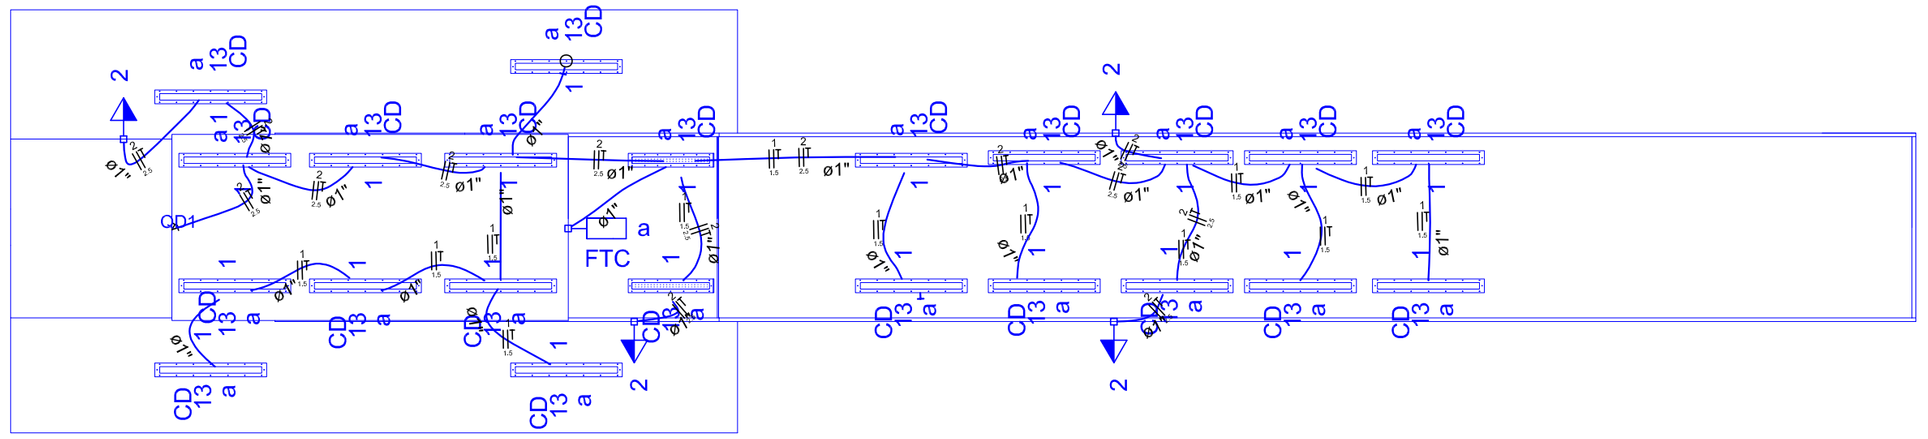



PROJETO ELÉTRICO VISTA SUPERIOR PORTICO - LUMINÁRIAS
ESC - 1:50

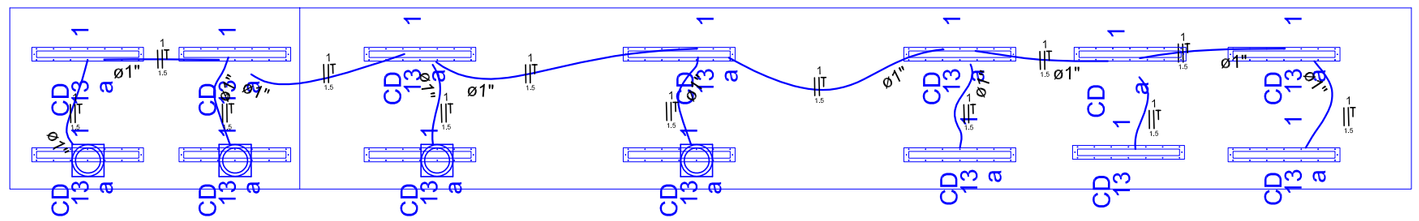

PROJETO ELÉTRICO VISTA INFERIOR PORTICO - LUMINÁRIAS
ESC - 1:50

Quadro de Cargas (QD1)

Circuito	Descrição	Esquema	Método de inst.	V (V)	Iluminação (W) 50	Tomadas (W) 100	Pot. total. (VA)	Pot. total. (W)	Fases	Pot. - R (W)	Pot. - S (W)	Pot. - T (W)	FCT	FCA	In' (A)	Seção (mm2)	Ic (A)	Disj (A)
1	Luminárias	F+F	B1	220 V	36		688	468	R+S	234	234		1.00	1.00	3,1	1,5	23,0	16.0
	a				36		669	455	R+S	228	228			1.00	0.0	1,5	23,0	
2	Pontos para letreiro portico	F+F+T	B1	220 V		4	444	400	R+S	200	200		1.00	1.00	2.0	2.5	31.0	16.0
TOTAL					36	4	1133	868	R+S	434	434	0						

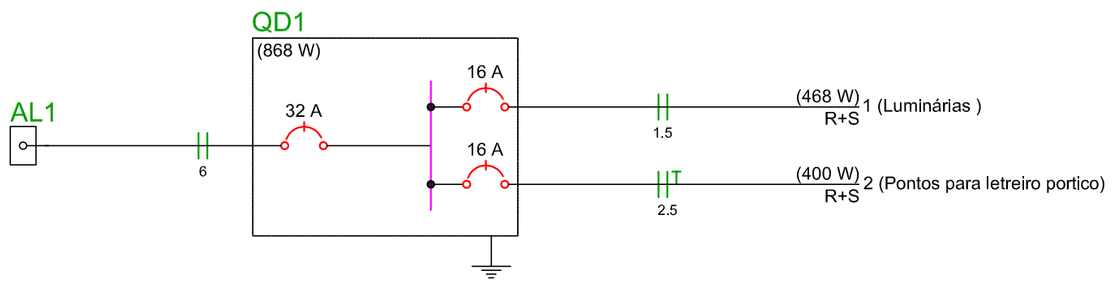

Legenda

	Entrada de serviço aérea
a FTC	Fotocélula a 3,00m do piso
1 a 13 CD	Luminária p/ fluor. compacta dupla - embutir
2	Tomada hexagonal (NBR 14136) - 2P+T 10 A a 1,10m do piso

ESPAÇO RESERVADO PARA CARIMBOS DO MUNICÍPIO

MG ENGENHARIA E CONSTRUÇÕES
matheus.grezel@hotmail.com 49 99808 0977

ÁREAS

Projeto do pórtico não tem uma metragem específica, pois trata-se de uma estrutura em concreto armado, e metalico em balanço sobre a rodovia. Será mensurado por unidade de portal.

LOCALIZAÇÃO

Portico será edificado na entrada do Municipio de Jaborá-SC, anexo ao centro de eventos municipal, na mesma localização do portico antigo

TIPO DE CONSTRUÇÃO

CONSTRUÇÃO - PORTICO TURISTICO MUNICIPIO DE JABORÁ-SC

CONSTRUÇÃO EM CONCRETO ARMADO E ESTRUTURA METALICA EM BALANÇO

PRANCHA: 4 - 4

PROJETO ELETRICO

PLANTA BAIXA, DETALHES E LEGENDAS PROJETO ELÉTRICO

RESPONSÁVEL TÉCNICO

Projeto e Execução

MATHEUS GREZEL:07368773988
Assinado de forma digital por MATHEUS GREZEL:07368773988 Dados: 2025.10.31 08:07:19 -03'00'

MG ENGENHARIA E CONSTRUÇÕES LTDA
CREA/SC 192253-7

PROPRIETÁRIO

MUNICIPIO DE JABORÁ
CNPJ: 82.939.463/0001-88

DATA: 27/10/2025

ESCALA: Indicada