
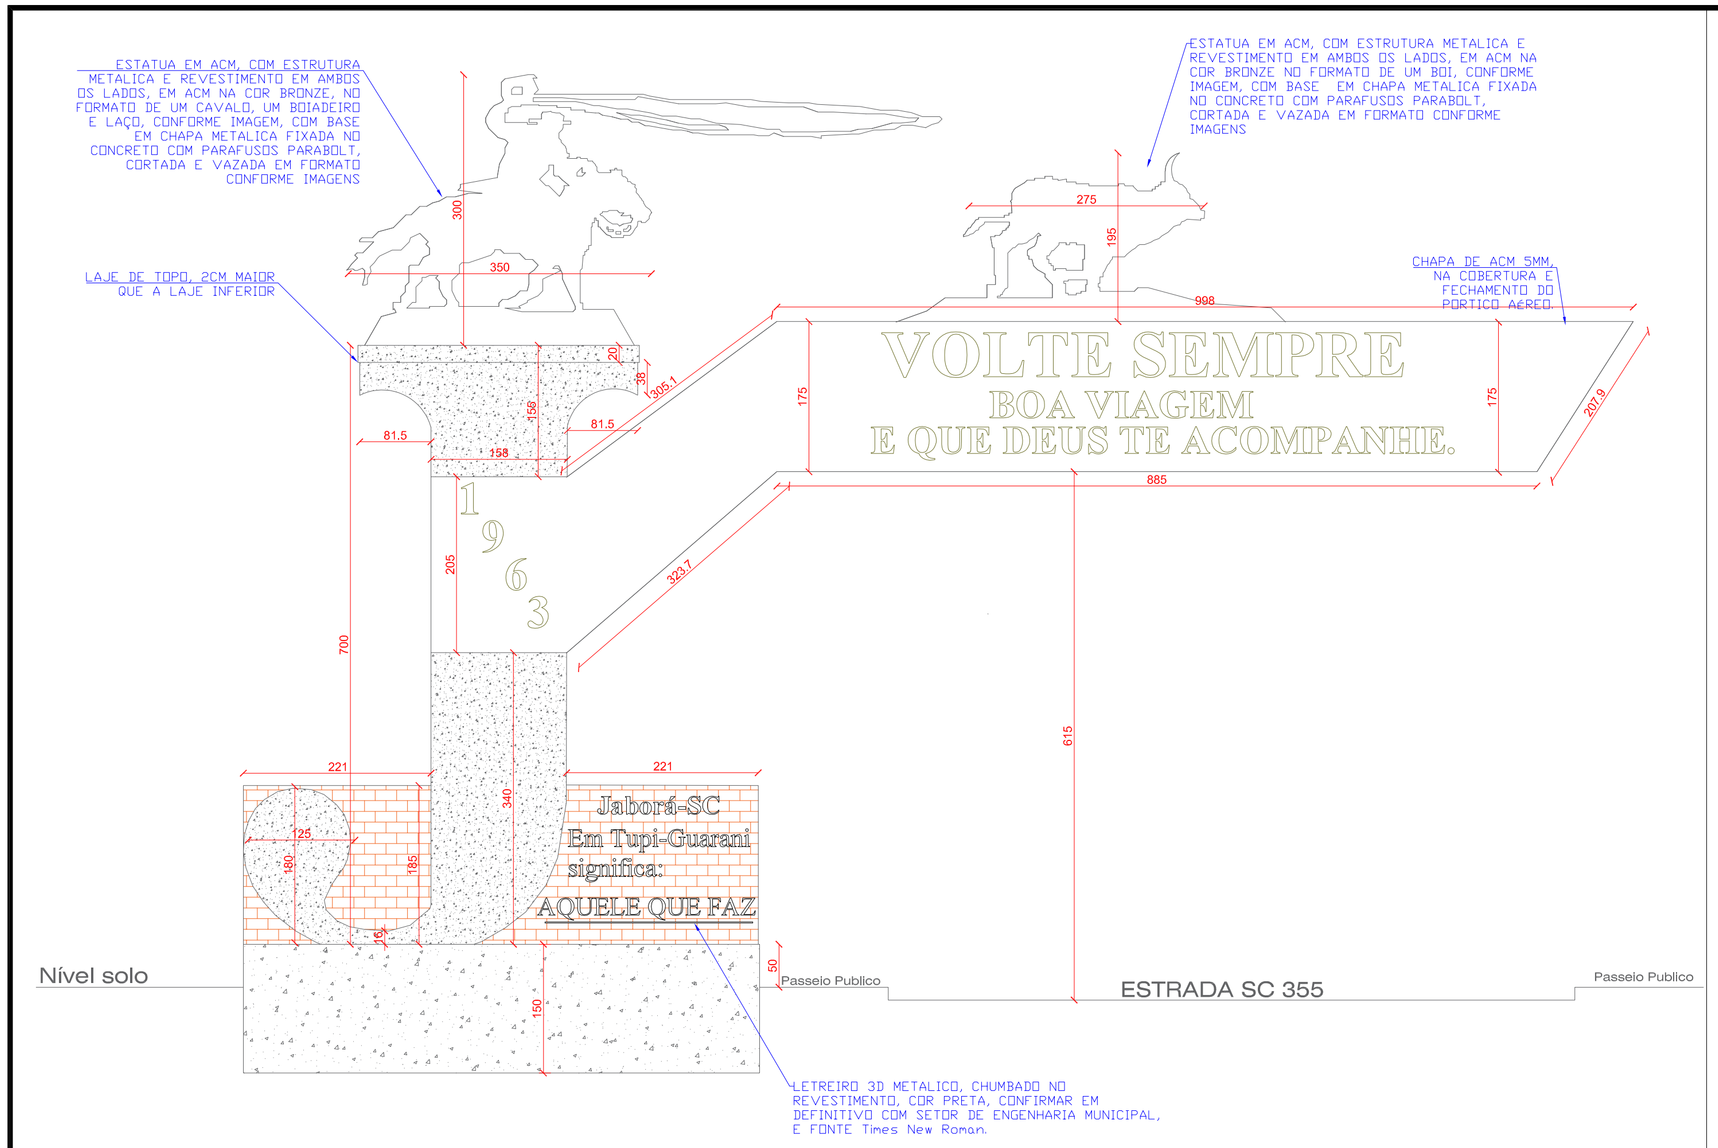


VISTA FRONTAL -Saída Municipio

ESC - 1:50

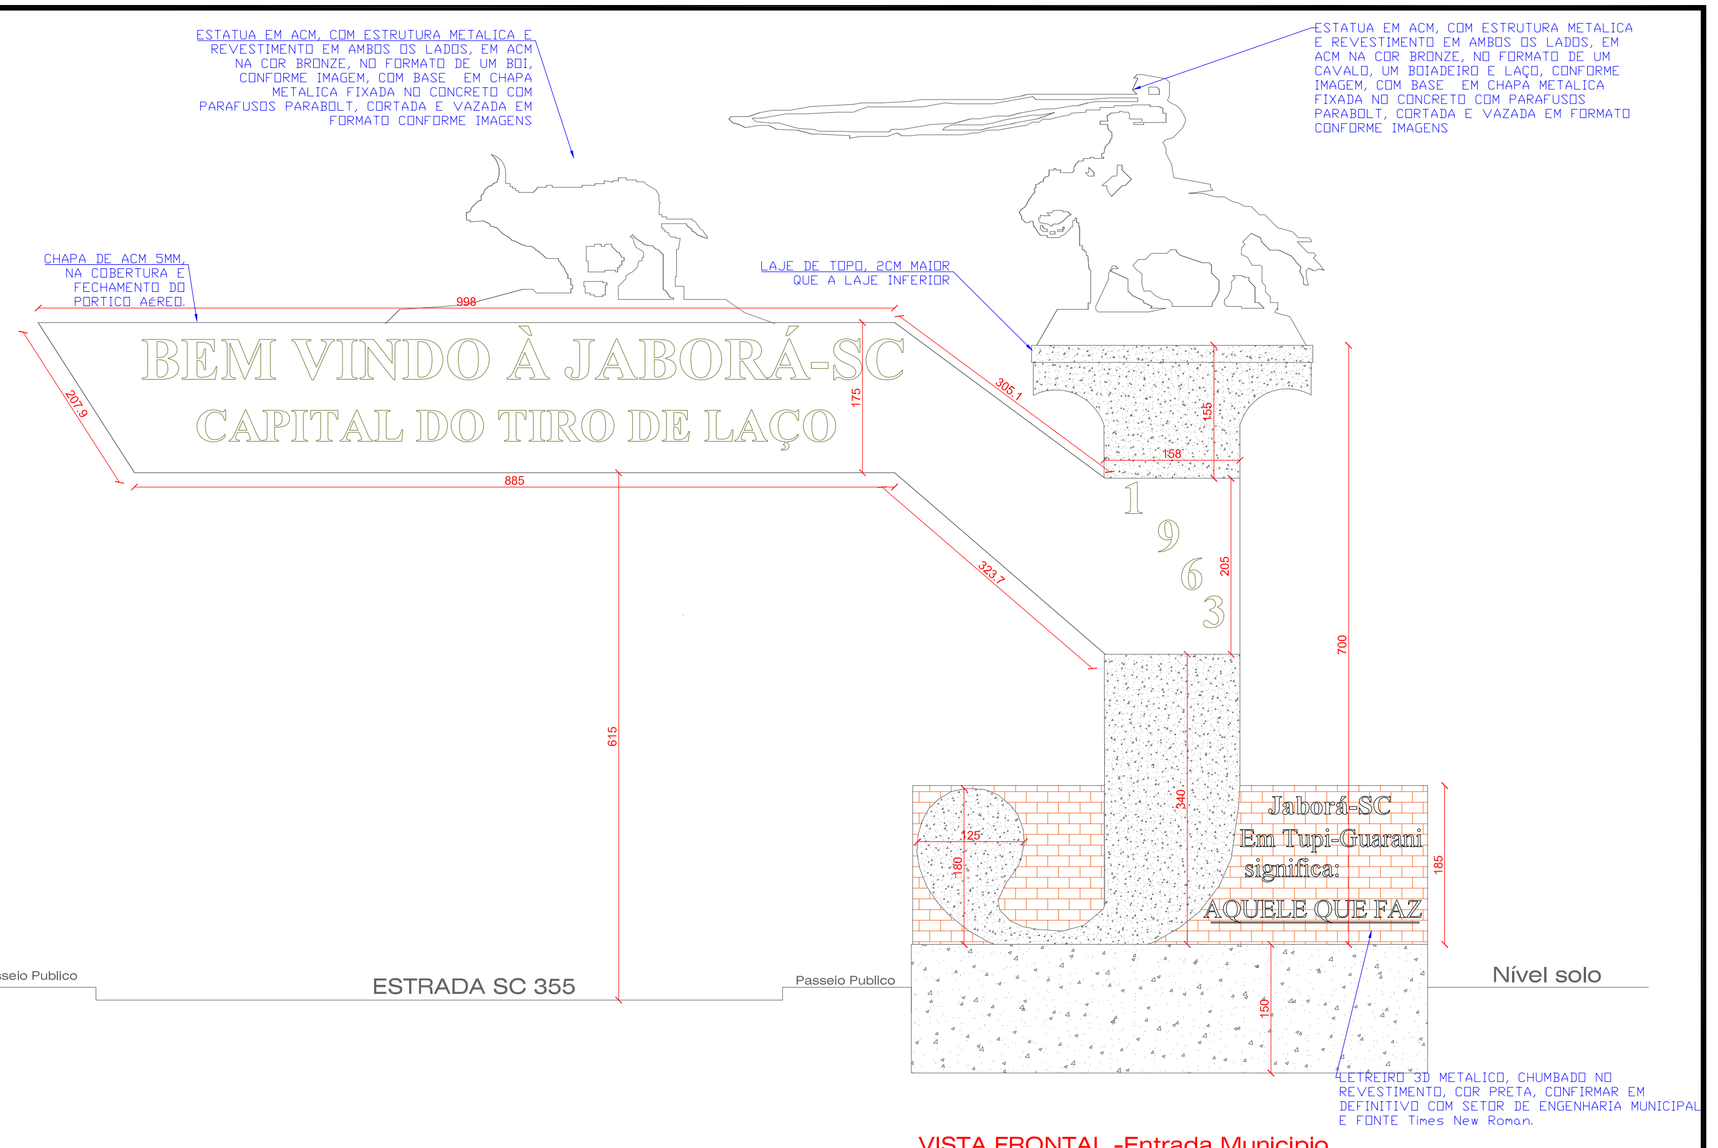

VISTA FRONTAL -Entrada Municipio

ESC - 1:50




3D - IMAGEM ILUSTRATIVA



3D - IMAGEM ILUSTRATIVA



3D - IMAGEM ILUSTRATIVA

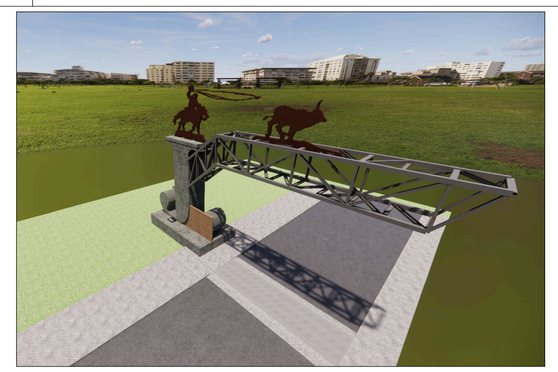

3D - IMAGEM ILUSTRATIVA



3D - IMAGEM ILUSTRATIVA



3D - IMAGEM ILUSTRATIVA



3D - IMAGEM ILUSTRATIVA



3D - IMAGEM ILUSTRATIVA



3D - IMAGEM ILUSTRATIVA




3D - IMAGEM ILUSTRATIVA



3D - IMAGEM ILUSTRATIVA



3D - IMAGEM ILUSTRATIVA

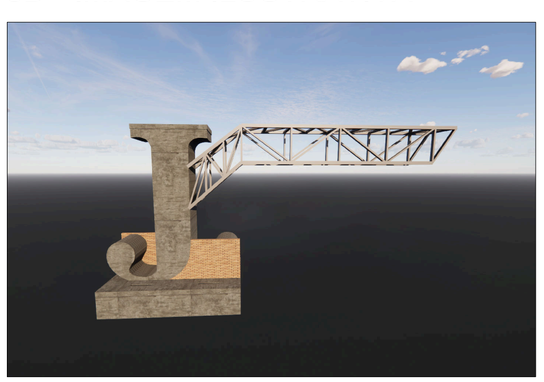

3D - IMAGEM ILUSTRATIVA



3D - IMAGEM ILUSTRATIVA

Localização portico

ESPAÇO RESERVADO PARA CARIMBOS DO MUNICÍPIO

MG ENGENHARIA E CONSTRUÇÕES

matheus.grezel@hotmail.com 49 99808 0977

ÁREAS

Projeto do pórtico não tem uma metragem específica, pois trata-se de uma estrutura em concreto armado, e metalico em balanço sobre a rodovia. Será mensurado por unidade de portal.

LOCALIZAÇÃO

Portico será edificado na entrada do Município de Jaborá-SC, próximo a comunidade de Jaborazinho, na mesma localização do portico antigo

TIPO DE CONSTRUÇÃO

CONSTRUÇÃO - PORTICO TURISTICO MUNICIPIO DE JABORÁ-SC

CONSTRUÇÃO EM CONCRETO ARMADO E ESTRUTURA METALICA EM BALANÇO

PRANCHA

1 - 4

PROJETO ARQ

PLANTA BAIXA, DETALHES E LEGENDAS

RESPONSÁVEL TÉCNICO

Projeto e Execução

MATHEUS
GREZEL:07368773988

Assinado de forma digital por MATHEUS:GREZEL:07368773988
Dados: 2025.10.31 08:11:56 -03'00'

MG ENGENHARIA E CONSTRUÇÕES LTDA
CREA/SC 192253-7

PROPRIETÁRIO

MUNICIPIO DE JABORÁ
CNPJ: 82.939.463/0001-88

DATA

27/10/2025

ESCALA

Indicada