


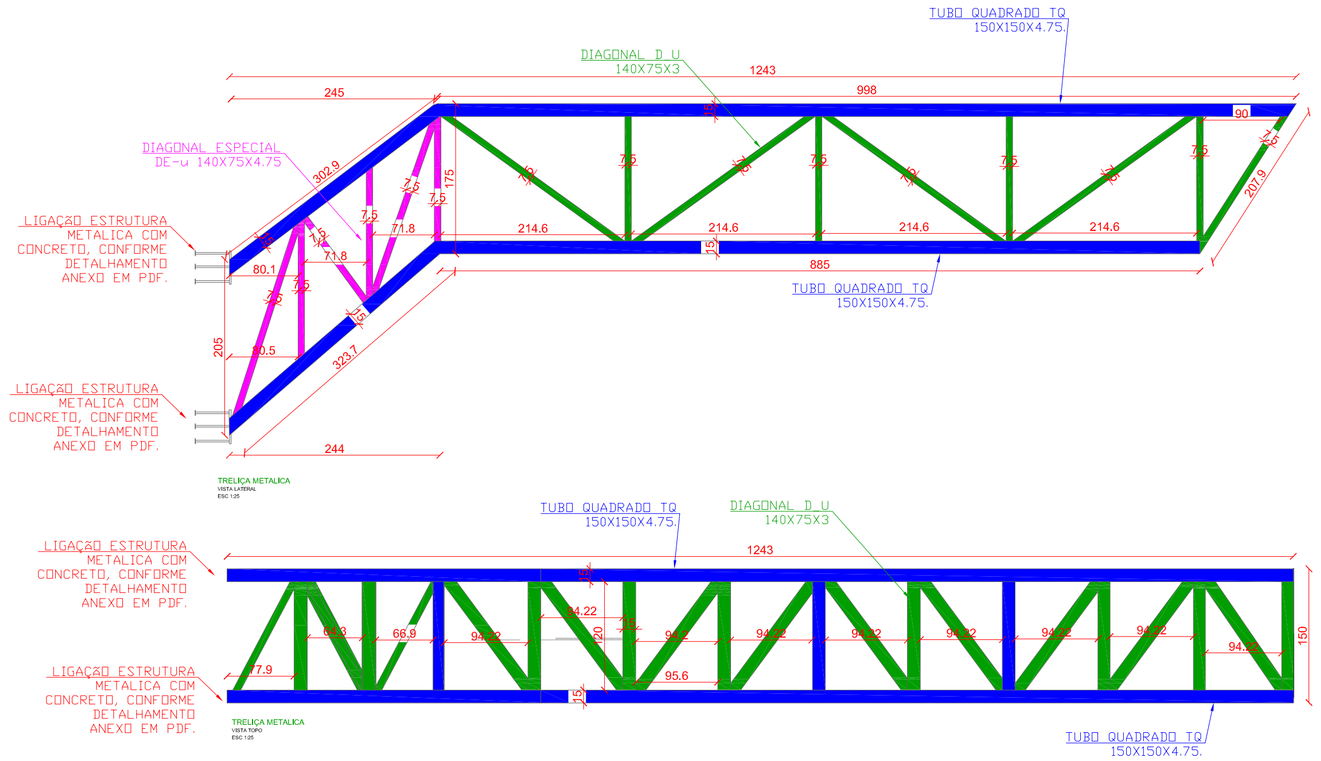


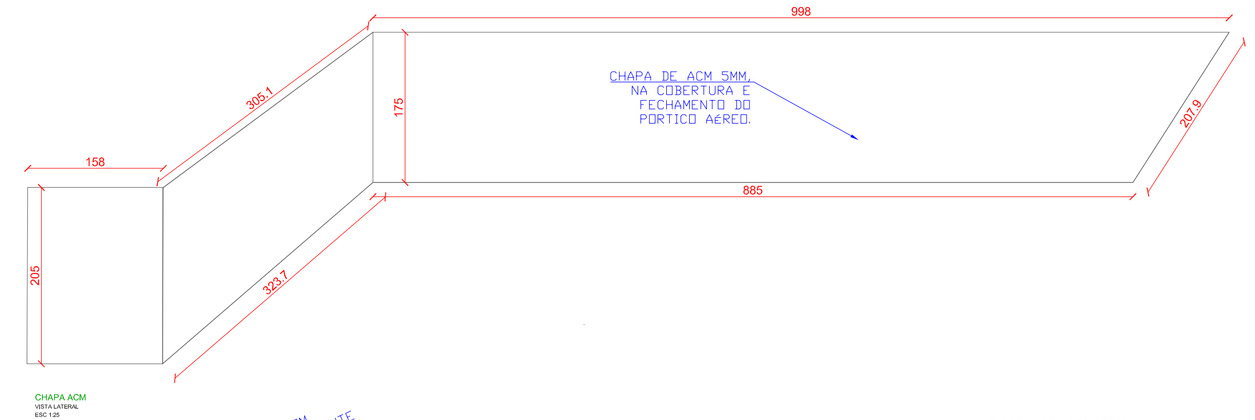

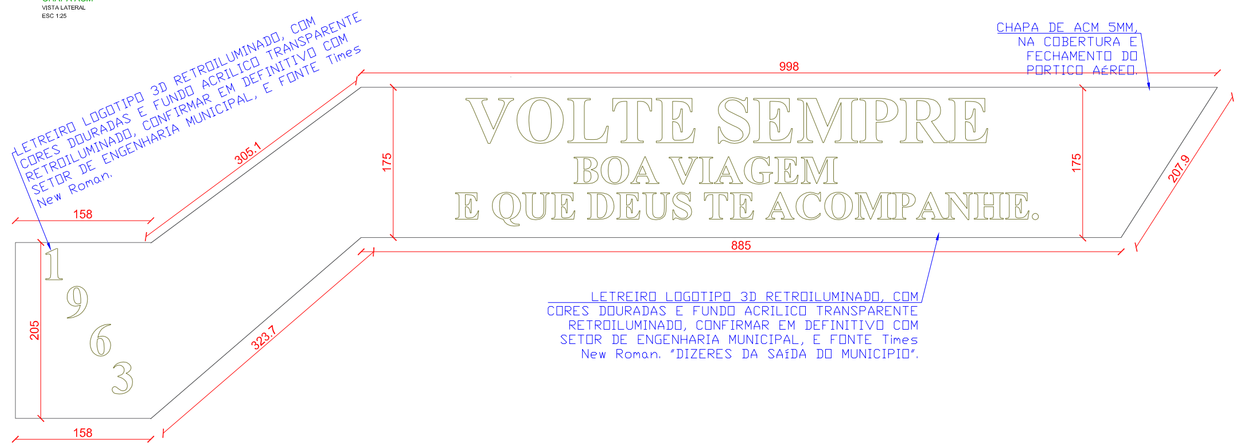


CHAPA LATERAL ACM COM LETREIRO
VISTA LATERAL
ESC 1:25

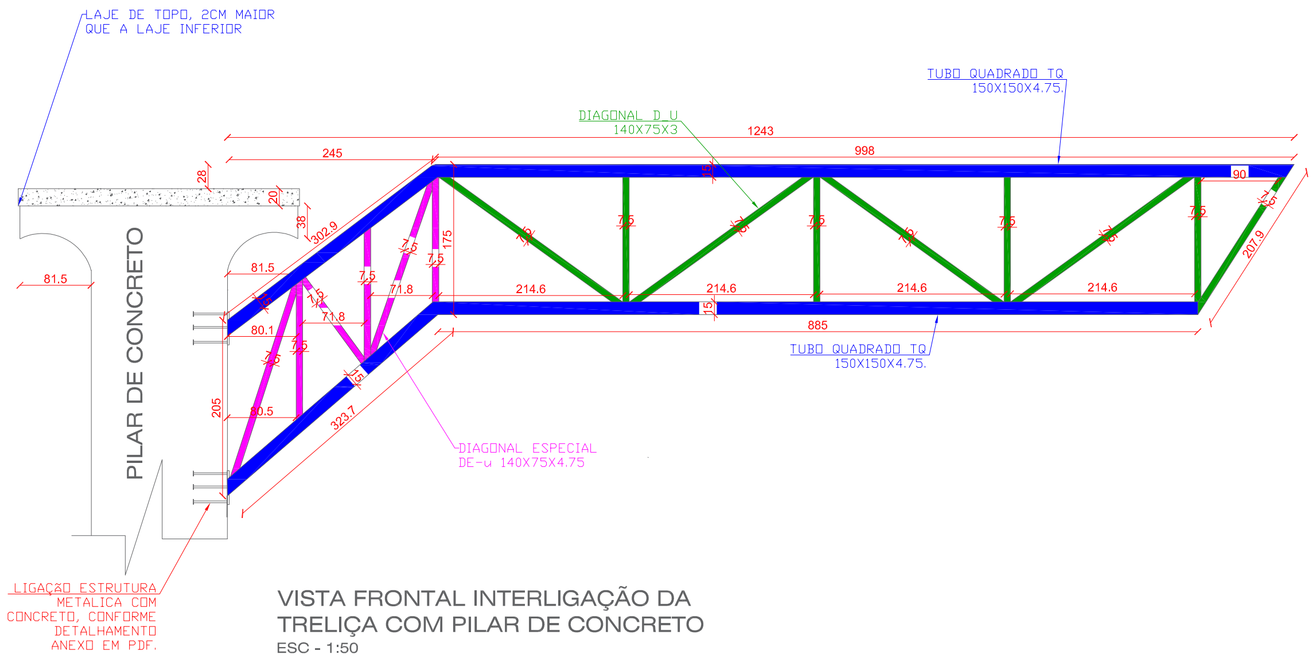

VISTA FRONTAL INTERLIGAÇÃO DA
TRELIÇA COM PILAR DE CONCRETO
ESC - 1:50



CHAPA LATERAL ACM COM LETREIRO
VISTA LATERAL
ESC 1:25

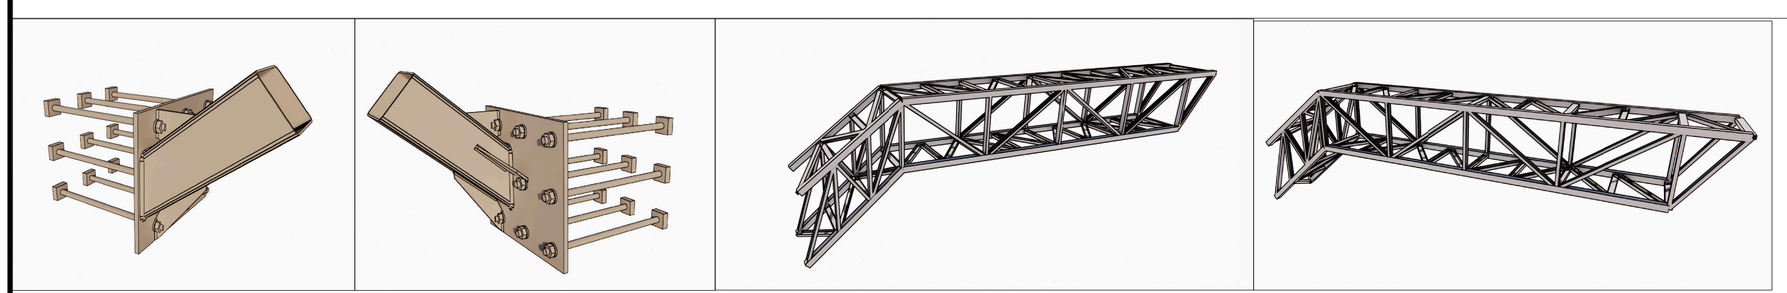

3D - IMAGEM ILUSTRATIVA | 3D - IMAGEM ILUSTRATIVA | 3D - IMAGEM ILUSTRATIVA



3D - IMAGEM ILUSTRATIVA | 3D - IMAGEM ILUSTRATIVA | 3D - IMAGEM ILUSTRATIVA | 3D - IMAGEM ILUSTRATIVA | 3D - IMAGEM ILUSTRATIVA

ESPAÇO RESERVADO PARA CARIMBOS DO MUNICÍPIO

MG ENGENHARIA E CONSTRUÇÕES
matheus.grezel@hotmail.com 49 99808 0977

ÁREAS
Projeto do pórtico não tem uma metragem específica, pois trata-se de uma estrutura em concreto armado, e metálico em balanço sobre a rodovia. Será mensurado por unidade de portal.

LOCALIZAÇÃO
Portico será edificado na entrada do Município de Jaborá-SC, próximo a comunidade de Jaborazinho, na mesma localização do portico antigo

TIPO DE CONSTRUÇÃO
CONSTRUÇÃO - PORTICO TURISTICO MUNICIPIO DE JABORÁ-SC

CONSTRUÇÃO EM CONCRETO ARMADO E ESTRUTURA METALICA EM BALANÇO

PRANCHA
3 - 4

PROJETO ESTRUTURAL
PLANTA BAIXA, DETALHES E LEGENDAS ESTRUTURA METALICA

RESPONSÁVEL TÉCNICO
Projeto e Execução
MATHEUS GREZEL:07368773988
Assinado de forma digital por MATHEUS GREZEL:07368773988 Dados: 2025.10.31 08:11:28 -03'00'
MG ENGENHARIA E CONSTRUÇÕES LTDA
CREA/SC 192253-7

PROPRIETÁRIO
MUNICIPIO DE JABORÁ
CNPJ: 82.939.463/0001-88

DATA
27/10/2025

ESCALA
Indicada