
**PLANTA DE MODIFICAÇÕES / DEMOLIÇÕES**
ESCALA 1:.250



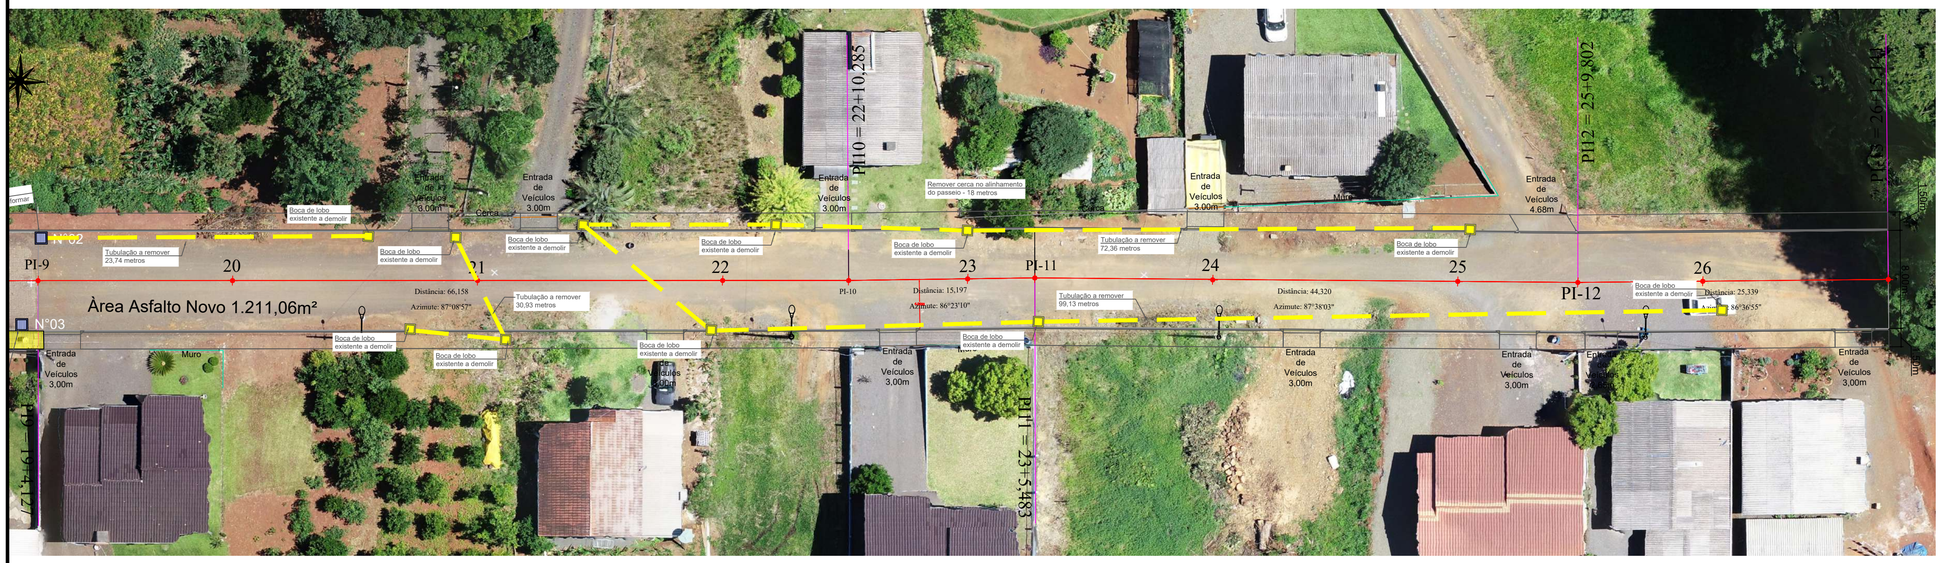






| LEGENDA DE REMOÇÕES / DEMOLIÇÕES | | |
|---|---|---|
| TUBULAÇÕES A DEMOLIR | 227 METROS | |
| PISOS A DEMOLIR | 449,22 M² | |
| BOCAS DE LOBO A REMOVER | 14 UNIDADES | |


AMAUC
ASSOCIAÇÃO DOS MUNICÍPIOS DO ALTO URUGUAI CATARINENSE
Rua Marechal Deodoro, N°772 Ed. Mirage Office 12°andar. Centro - Concórdia - Sc. Cep 89700-905
Fone (049) 3482-3513 FAX: (049) 3442-2722 www.amauc.org.br


# PREFEITURA MUNICIPAL DE JABORÁ


Rua Marechal Deodoro, N°772 Ed. Mirage Office 12° Andar, Centro - Concórdia - Sc Fone:( 49) 3482-3500 www.amauc.org.br


PROJETO:
PROJETO DE PAVIMENTAÇÃO ASFÁLTICA C.B.U.Q.

OBRA:
PROJETO DE PAVIMENTAÇÃO ASFÁLTICA C.B.U.Q.

LOCAL:
RUA FREI ALBINO SCHARDONG, JABORÁ/ SC

CONTEÚDO:
PLANTA DE REMOÇÕES E DEMOLIÇÕES;
INDICAÇÃO DE REMOÇÃO DE TUBOS;
INDICAÇÃO DE REMOÇÃO DE BOCAS DE LOBO;
INDICAÇÃO DE DEMOLIÇÃO DOS PASSEIOS ANTIGOS;

JOSÉ GUTTEMBERG REZENDE DE JESUS
ENGENHEIRO CIVIL
CREA SC 074131-6

CNPJ:82.939.463/0001-88
PREFEITURA MUNICIPAL DE JABORÁ

TOPOGRAFO: MARCELO SCHUMANN
DATA: JUNHO 2025
ESCALA: INDICADAS
DESENHO: GUTTEMBERG
PRANCHA: PAV. 01/06