



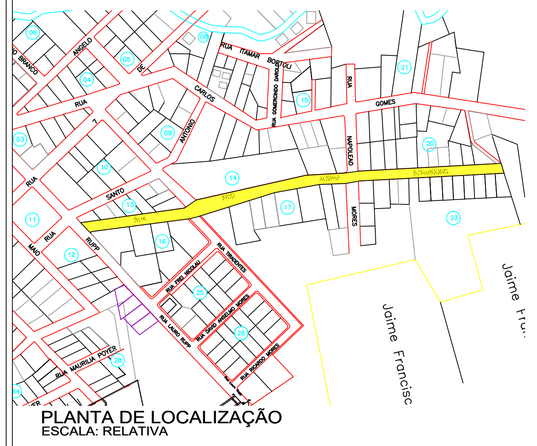

PLANTA DE LOCALIZAÇÃO
ESCALA: RELATIVA


PLACAS DE REGULAMENTAÇÃO

PLACAS	CÓDIGO	PINTURA	QUANTIDADE
PARE	R - 1	Fundo branco Letras brancas Orla externa branca Orla externa Vermelha	04
40 km/h	R-19	Fundo Branco Orla Vermelha Letras Pretas	05
	R-6A	Fundo Branco Orla Vermelha Letras Pretas	02
	A-32B	Fundo Amarelo Letras Simbolos - Preta Orla Interna - Preto Orla Externa - Amarela	08
	A-18	Fundo Amarelo Letras Simbolos - Preta Orla Interna - Preto Orla Externa - Amarela	02
NOME DA RUA			03

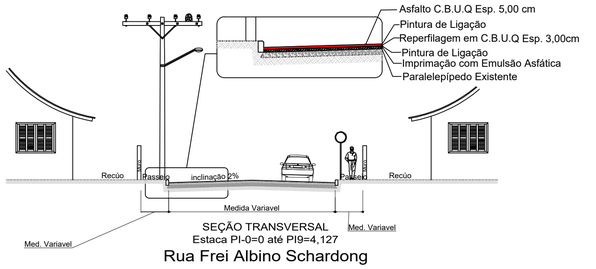


SEÇÃO TRANSVERSAL
Estaca PI-0=0 até PI9=4,127
Rua Frei Albino Schardong

Item	Descrição	Especificação	Espessura	Legenda
1	Sub-leito regularizado e compactado 100% PN	DNIT 137/2010	-	
2	Camada de macadame seco preenchido com brita 100% PN	DER-ES-P-03/92	15cm	
3	Camada de Brita Graduada 100% PN Faixa B DNIT	DNIT 141/2010	13cm	
4	Imprimação com emulsão asfática de imprimação - EAI	DNIT 144/2012	-	
5	Pintura de ligação com emulsão asfáltica RR-1C	DNIT 145/2012	-	
6	Camada de Concreto Asfáltico Usinado à Quente Faixa C DNIT	DNIT 031/2006	5cm	
7	Meio-fio de concreto FCK 20MPa	DNIT 020/2006	-	
8	Reaterro com solo	-	-	
9	Calçada de Concreto (6 cm)			
10	Camada de Brita N°02 (5 cm)			

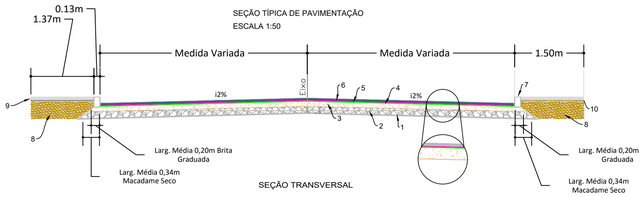


SEÇÃO TÍPICA DE PAVIMENTAÇÃO
ESCALA 1:50

SEÇÃO TRANSVERSAL
Estaca PI9=19+4,127 até PI-13=26+15,141
Rua Frei Albino Schardong

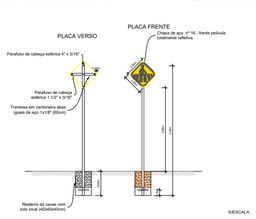



- Medidas em centímetros.
- A diagramação dos sinais deve ser obtida no Manual de Sinalização Rodoviária, publicado pelo CONTRAN


DETALHE DE INSTALAÇÃO DAS PLACAS
TRECHO URBANO

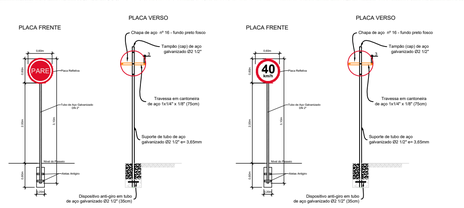


S/ESCALA

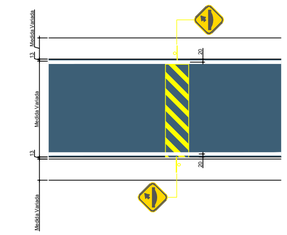


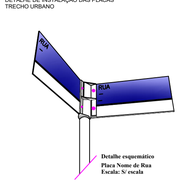


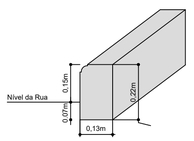

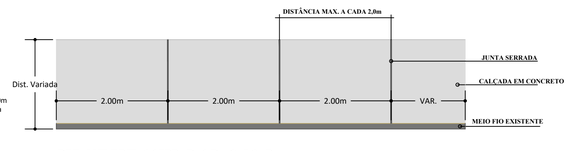


DETALHE JUNTAS SERRADAS DA CALÇADA

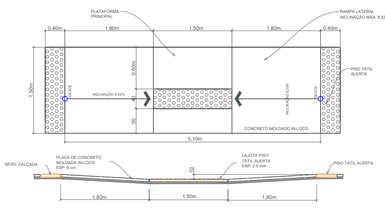

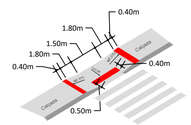

REBAIXAMENTO DA CALÇADA

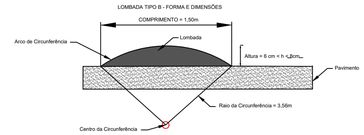

OBS:

As ondulações transversais (lombadas) devem atender aos projetos-tipo constantes no Anexo II da Resolução N° 600 do CONTRAN,com as seguintes dimensões:
Ondulação Tipo B - pode ser instalada apenas em via urbana local onde se queira reduzir a velocidade máxima para 20km/h
a) Largura: igual à da pista, mantendo-se as condições de drenagem superficial;
b) Comprimento: 1,50m;
c) Altura: 0,06m _< h _<0,08m;

AMAUC
ASSOCIAÇÃO DOS MUNICÍPIOS DO ALTO URUGUAI CATARINENSE
Rua Marechal Deodoro, N°772 Ed. Mirage Office 12° andar. Centro - Concórdia - Sc Cep:89700-905
Fone (049) 3482-3513 FAX: (049) 3442-2722 www.amauc.org.br

PREFEITURA MUNICIPAL DE JABORÁ

Rua Marechal Deodoro, N°772 Ed. Mirage Office 12° Andar, Centro - Concórdia - Sc Fone:(49) 3482-3500 www.amauc.org.br

PROJETO:
PROJETO DE PAVIMENTAÇÃO ASFÁLTICA C.B.U.Q.

OBRA:
PROJETO DE PAVIMENTAÇÃO ASFÁLTICA C.B.U.Q.

LOCAL:
RUA FREI ALBINO SCHARDONG, JABORÁ/ SC

CONTEÚDO:
PLANTA DE LOCALIZAÇÃO,
PLANTA DE SINALIZAÇÃO
CALÇADA
DETALHES

JOSÉ GUTTEMBERG REZENDE DE JESUS:92845886500
Assinado de forma digital por JOSÉ GUTTEMBERG REZENDE DE JESUS:92845886500
Dados: 2026.05.05 07:54:26 -03'00'

JOSÉ GUTTEMBERG REZENDE DE JESUS
ENGENHEIRO CIVIL
CREA SC 074131-6

CLEVSON RODRIGO FREITAS:98601075991
Assinado de forma digital por CLEVSON RODRIGO FREITAS:98601075991
Dados: 2026.05.06 13:47:03 -03'00'

CNPJ:82.939.463/0001-88
PREFEITURA MUNICIPAL DE JABORÁ

TOPOGRAFO: MARCELO SCHUMANN
DATA: JUNHO 2025
ESCALA: INDICADAS
DESENHO: GUTTEMBERG
PRANCHA: PAV. 03/06