

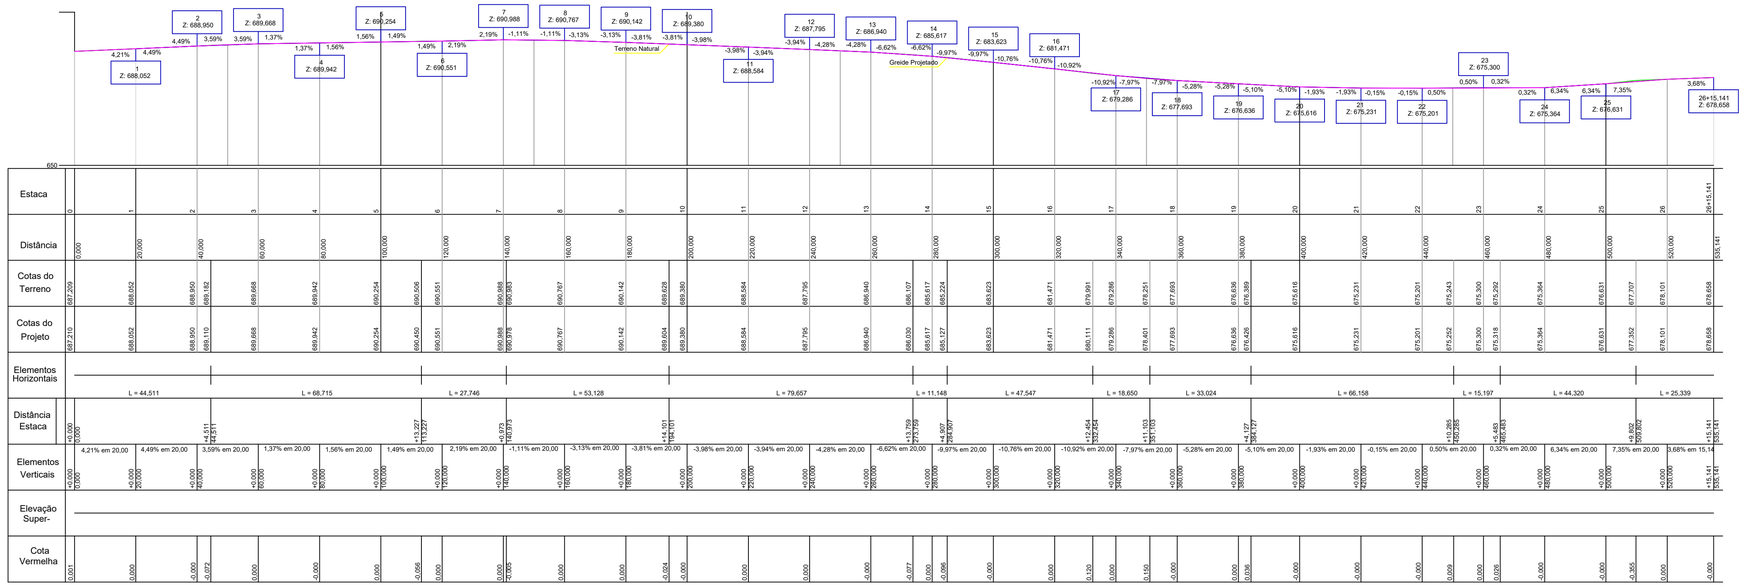


PERFIL LONGITUDINAL
ESCALA 1:.100

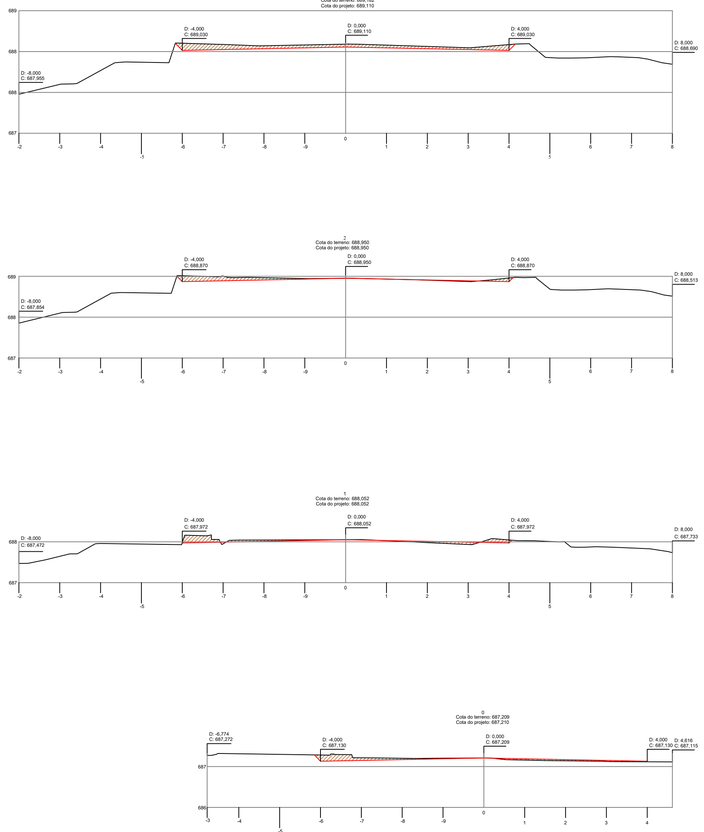

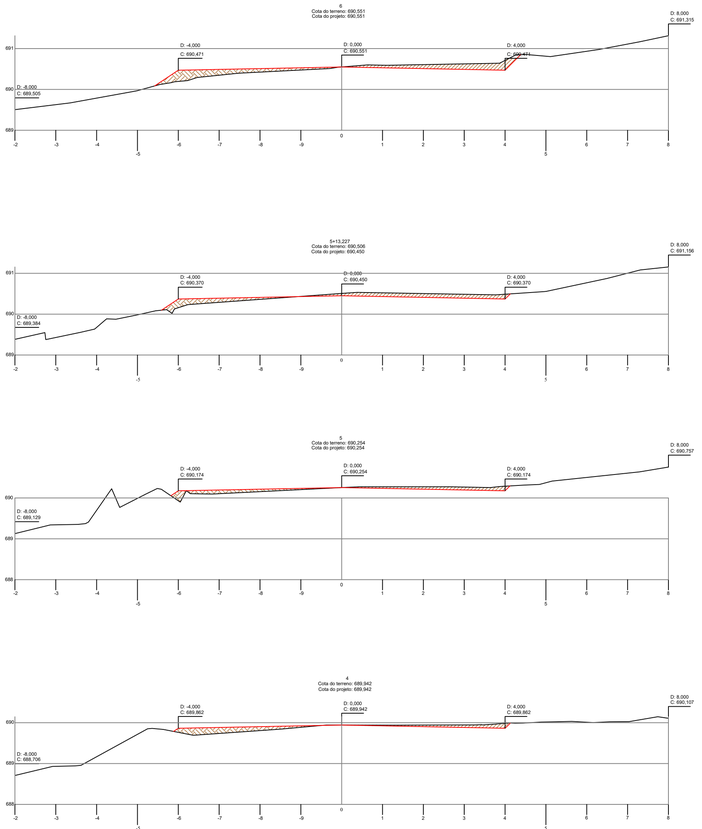

SESSÕES TRANSVERSAIS 0 a 7
ESCALA 1:.75

ASSOCIAÇÃO DOS MUNICÍPIOS DO ALTO URUGUAI CATARINENSE
Rua Marechal Deodoro, N°772 Ed. Mirage Office 12°andar. Centro - Concórdia - Sc. Cep:89700-905
Fone:(049) 3482-3513 FAX: (049) 3442-2722 www.amauc.org.br

PREFEITURA MUNICIPAL DE JABORÁ

Rua Marechal Deodoro, N°772 Ed. Mirage Office 12° Andar, Centro - Concórdia - Sc Fone:(49) 3482-3500 www.amauc.org.br

PROJETO:
PROJETO DE PAVIMENTAÇÃO ASFÁLTICA C.B.U.Q.

OBRA:
PROJETO DE PAVIMENTAÇÃO ASFÁLTICA C.B.U.Q.

LOCAL:
RUA FREI ALBINO SCHARDONG, JABORÁ/ SC

CONTEÚDO:
PROJETO DE DRENAGEM
DETALHES
PERFIL
SESSÕES

JOSE GUTTEMBERG REZENDE DE JESUS:92845886500 — Assinado de forma digital por JOSE GUTTEMBERG REZENDE DE JESUS:92845886500 Dados: 2026.05.05 07:53:07 -03'00'

JOSÉ GUTTEMBERG REZENDE DE JESUS
ENGENHEIRO CIVIL
CREA SC 074131-6

CLEVSON RODRIGO FREITAS:98601075991 — Assinado de forma digital por CLEVSON RODRIGO FREITAS:98601075991 Dados: 2026.05.06 13:47:31 -03'00'

CNPJ:82 939 463/0001-88
PREFEITURA MUNICIPAL DE JABORÁ

TOPOGRAFO: MARCELO SCHUMANN
DATA: JUNHO 2025
ESCALA: INDICADAS
DESENHO: GUTTEMBERG
PRANCHA: PAV. 04/06