


PRANCHA:		01	
CLIENTE:	SECRETARIA MUNICIPAL DE EDUCAÇÃO DE JABORÁ - DETALHAMENTO 01	ESCALA:	1:20
DESCRIÇÃO:	ARMÁRIO VERTICAL - PORTAS DE CORRER	DATA:	21/01/2021
PROJETISTA:	ARQUITETA SILVANIA PINTRO	OBSERVAÇÃO:	CONFERIR MEDIDAS ANTES DE EXECUTAR
TELEFONE PARA CONTATO:	49-999631875		

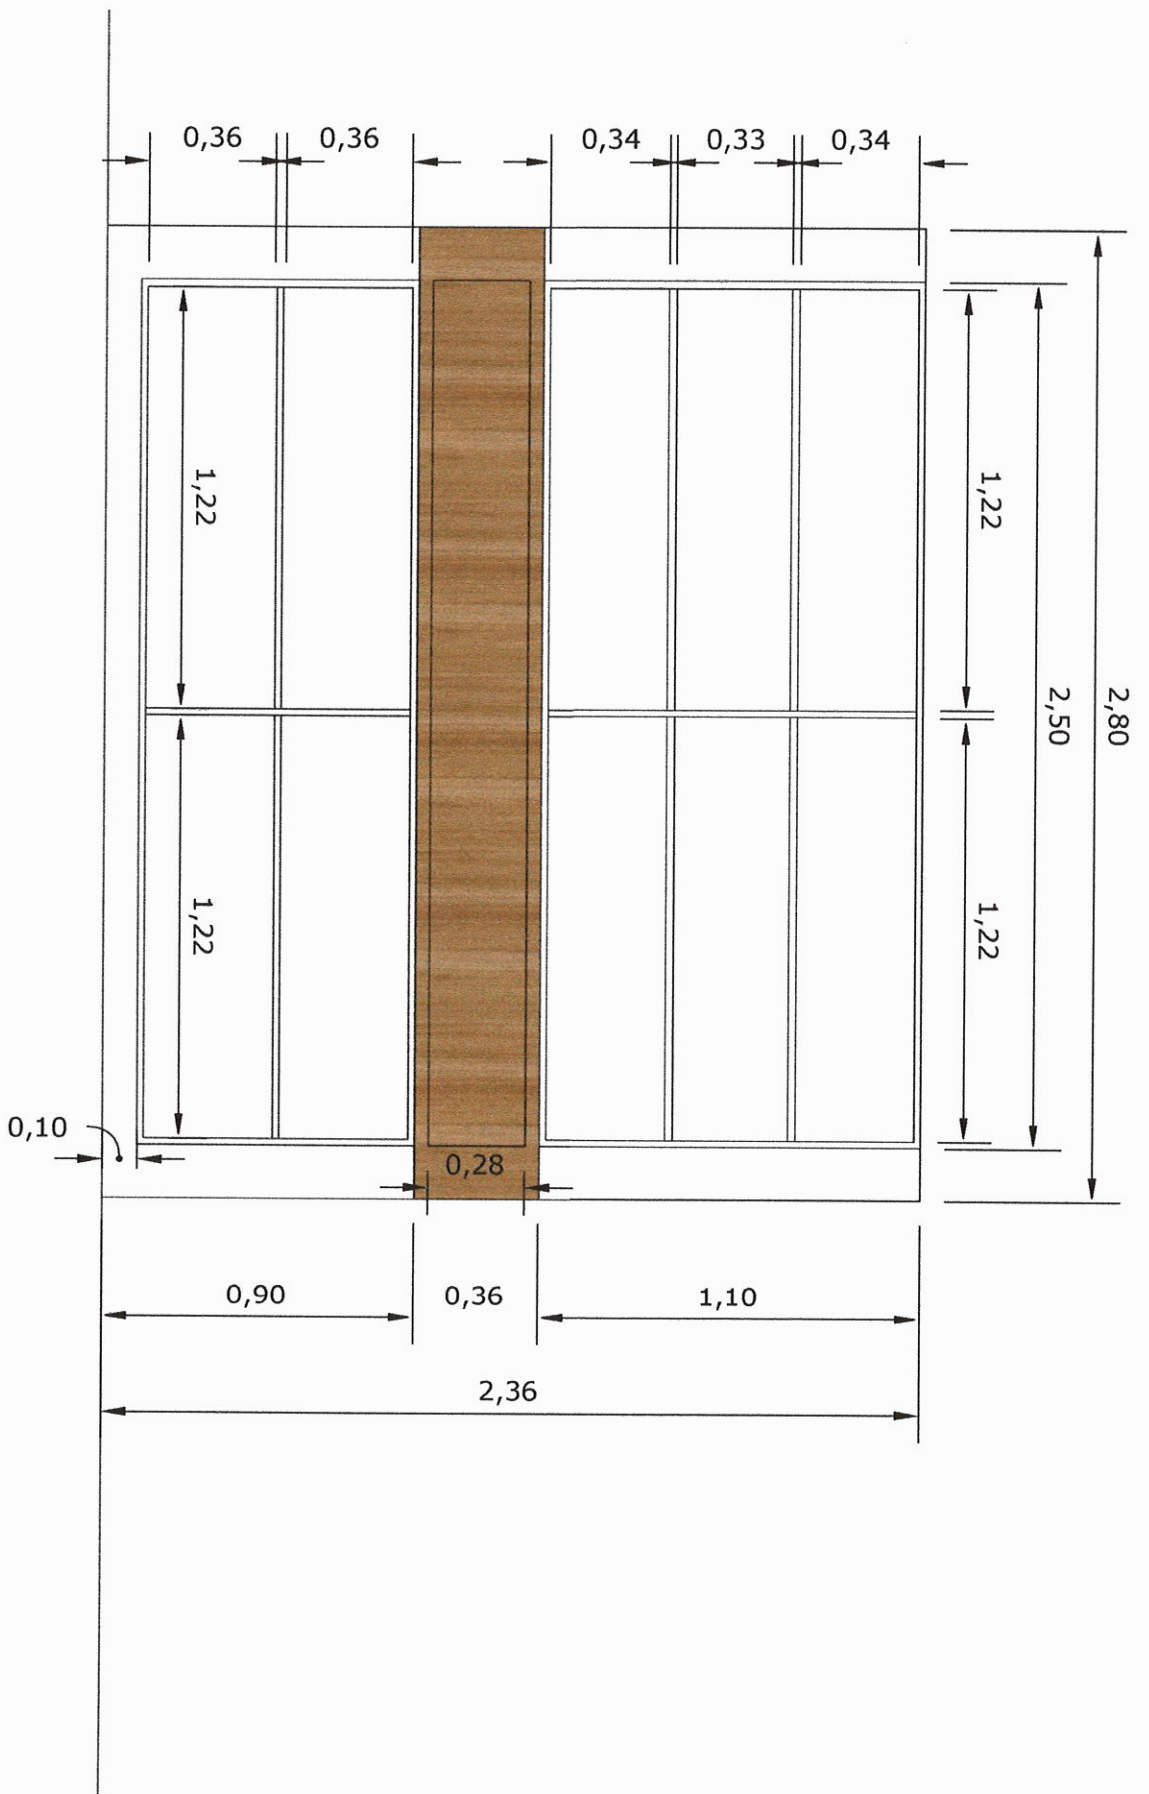

CLIENTE:		SECRETARIA MUNICIPAL DE EDUCAÇÃO DE JABORÁ - DETALHAMENTO 02	
DESCRIÇÃO:	ARRABO VERTICAL - PORTAS DE CORRER	ESCALA:	1:20
PROJETISTA:	ARQUITETA SILVANIA PIVRO	DATA:	21/01/2021
TELEFONE PARA CONTATO:	49-999631873	OBSERVAÇÃO:	CONFERIR MEDIDAS ANTES DE EXECUTAR
			PRONCHAS
			02

