

FRANCHA: 03

CLIENTE: SECRETARIA MUNICIPAL DE EDUCAÇÃO DE JABOÁ - DETALHAMENTO 01

DESCRIÇÃO: BALCÃO - PORTAS DE CORRER


PROJETISTA: ARQUITETA SILVANIA PINHO

TELEFONE PARA CONTATO: 49-999631875

ESCALA: 1:20

DATA: 21/01/2021

OBSERVAÇÃO: CONFERIR MEDIDAS ANTES DE EXECUTAR

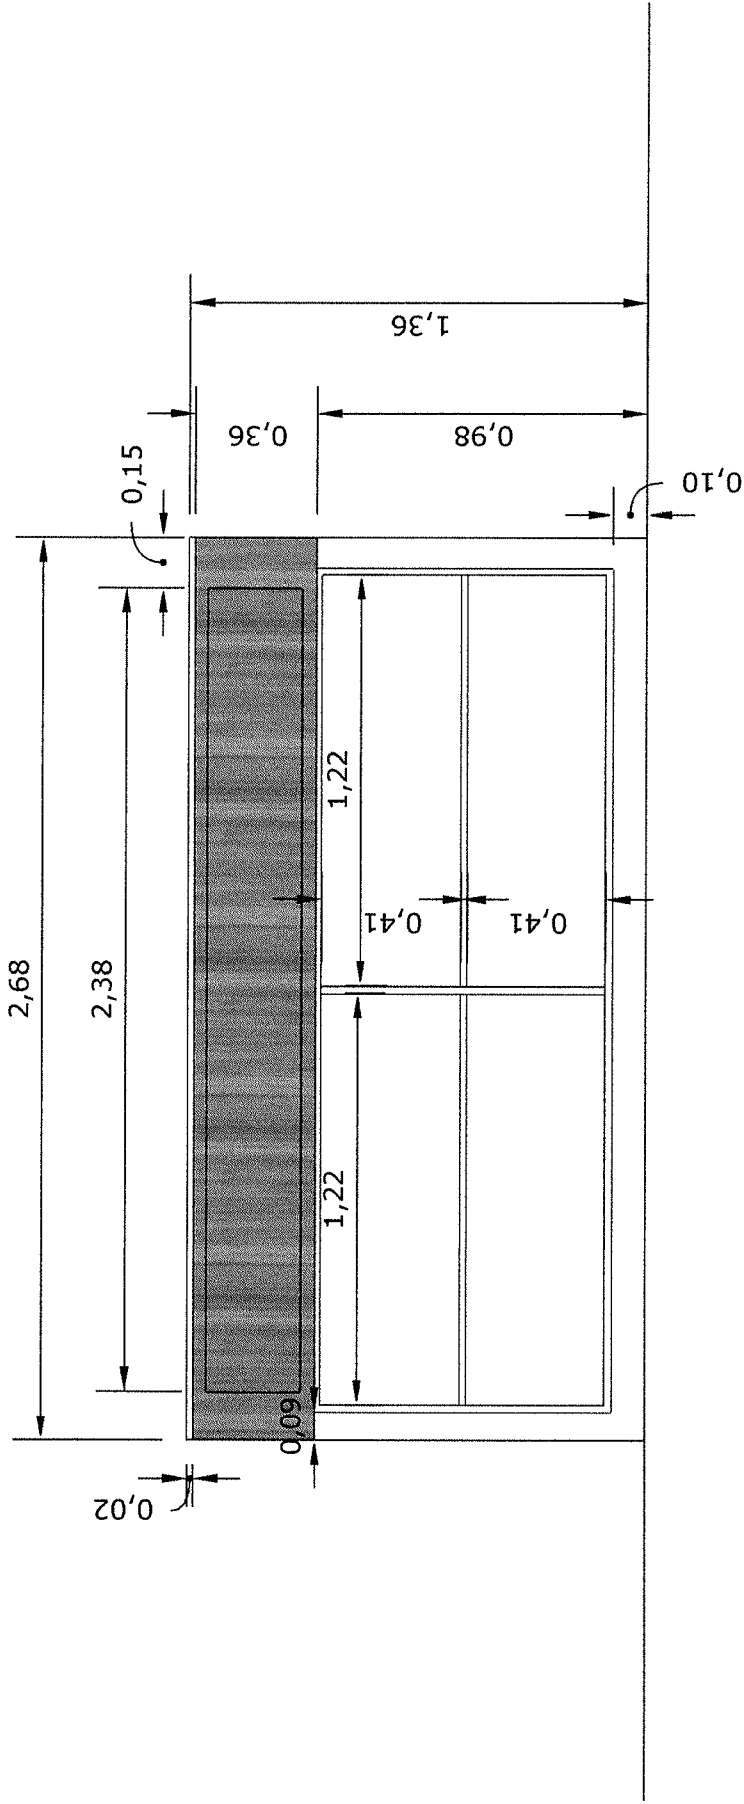

PRANCHA: 04

CLIENTE: SECRETARIA MUNICIPAL DE EDUCAÇÃO DE JABORÁ - DETALHAMENTO 02

DESCRIÇÃO: BALCÃO - PORTAS DE CORRER

PROJETISTA: ARQUITETA SILVANIA PINHO

TELEFONE PARA CONTATO: 49-399631875

ESCALA: 1:20

DATA: 21/01/2021

OBSERVAÇÃO: CONFIRMAR MEDIDAS ANTES DE EXECUTAR.