

PLANTA DE DRENAGEM
ESCALA 1:.500

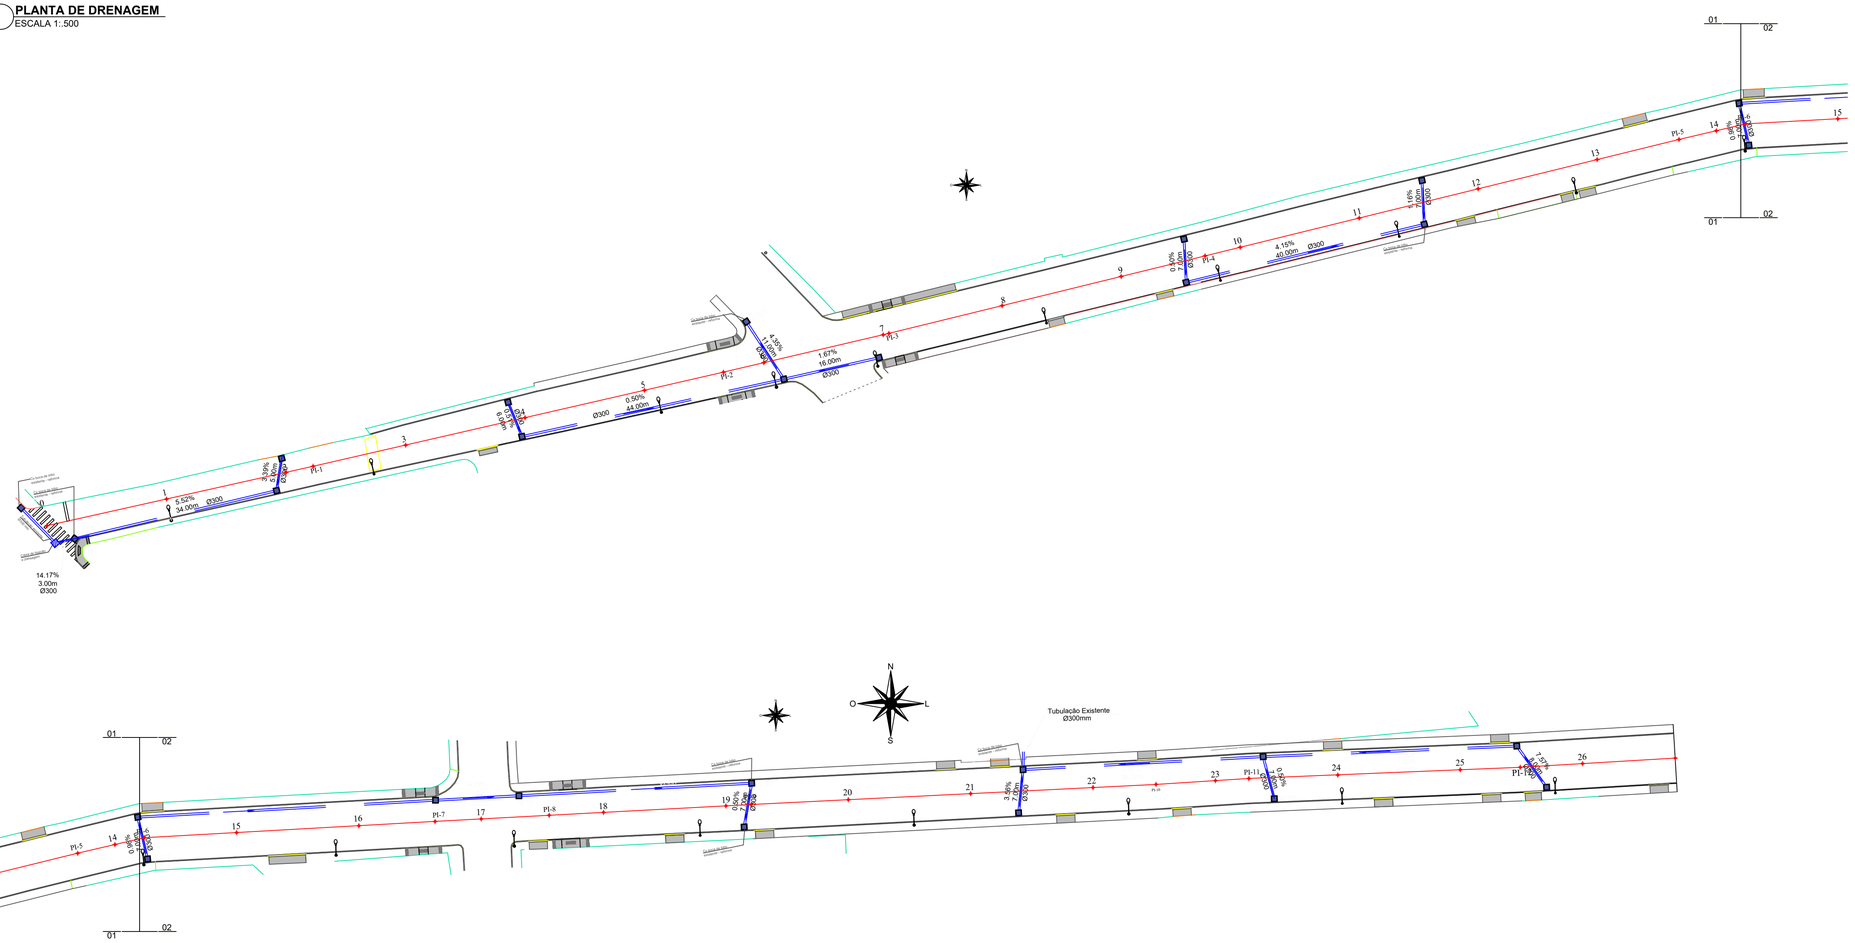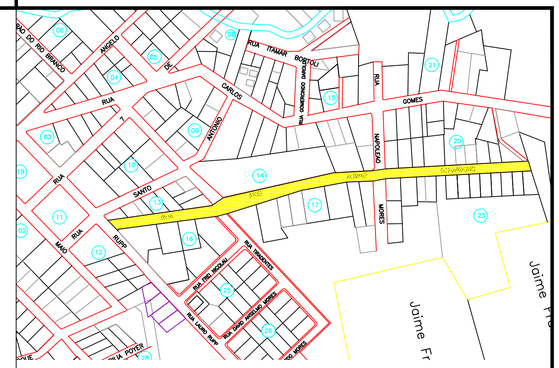


RUA
ITAMAR ROSA DO
RUA
CARLOS
GOMES
ANTUNES
RUA
RUA
SANTO
RUA
MARO
RUA
RUA
RUA